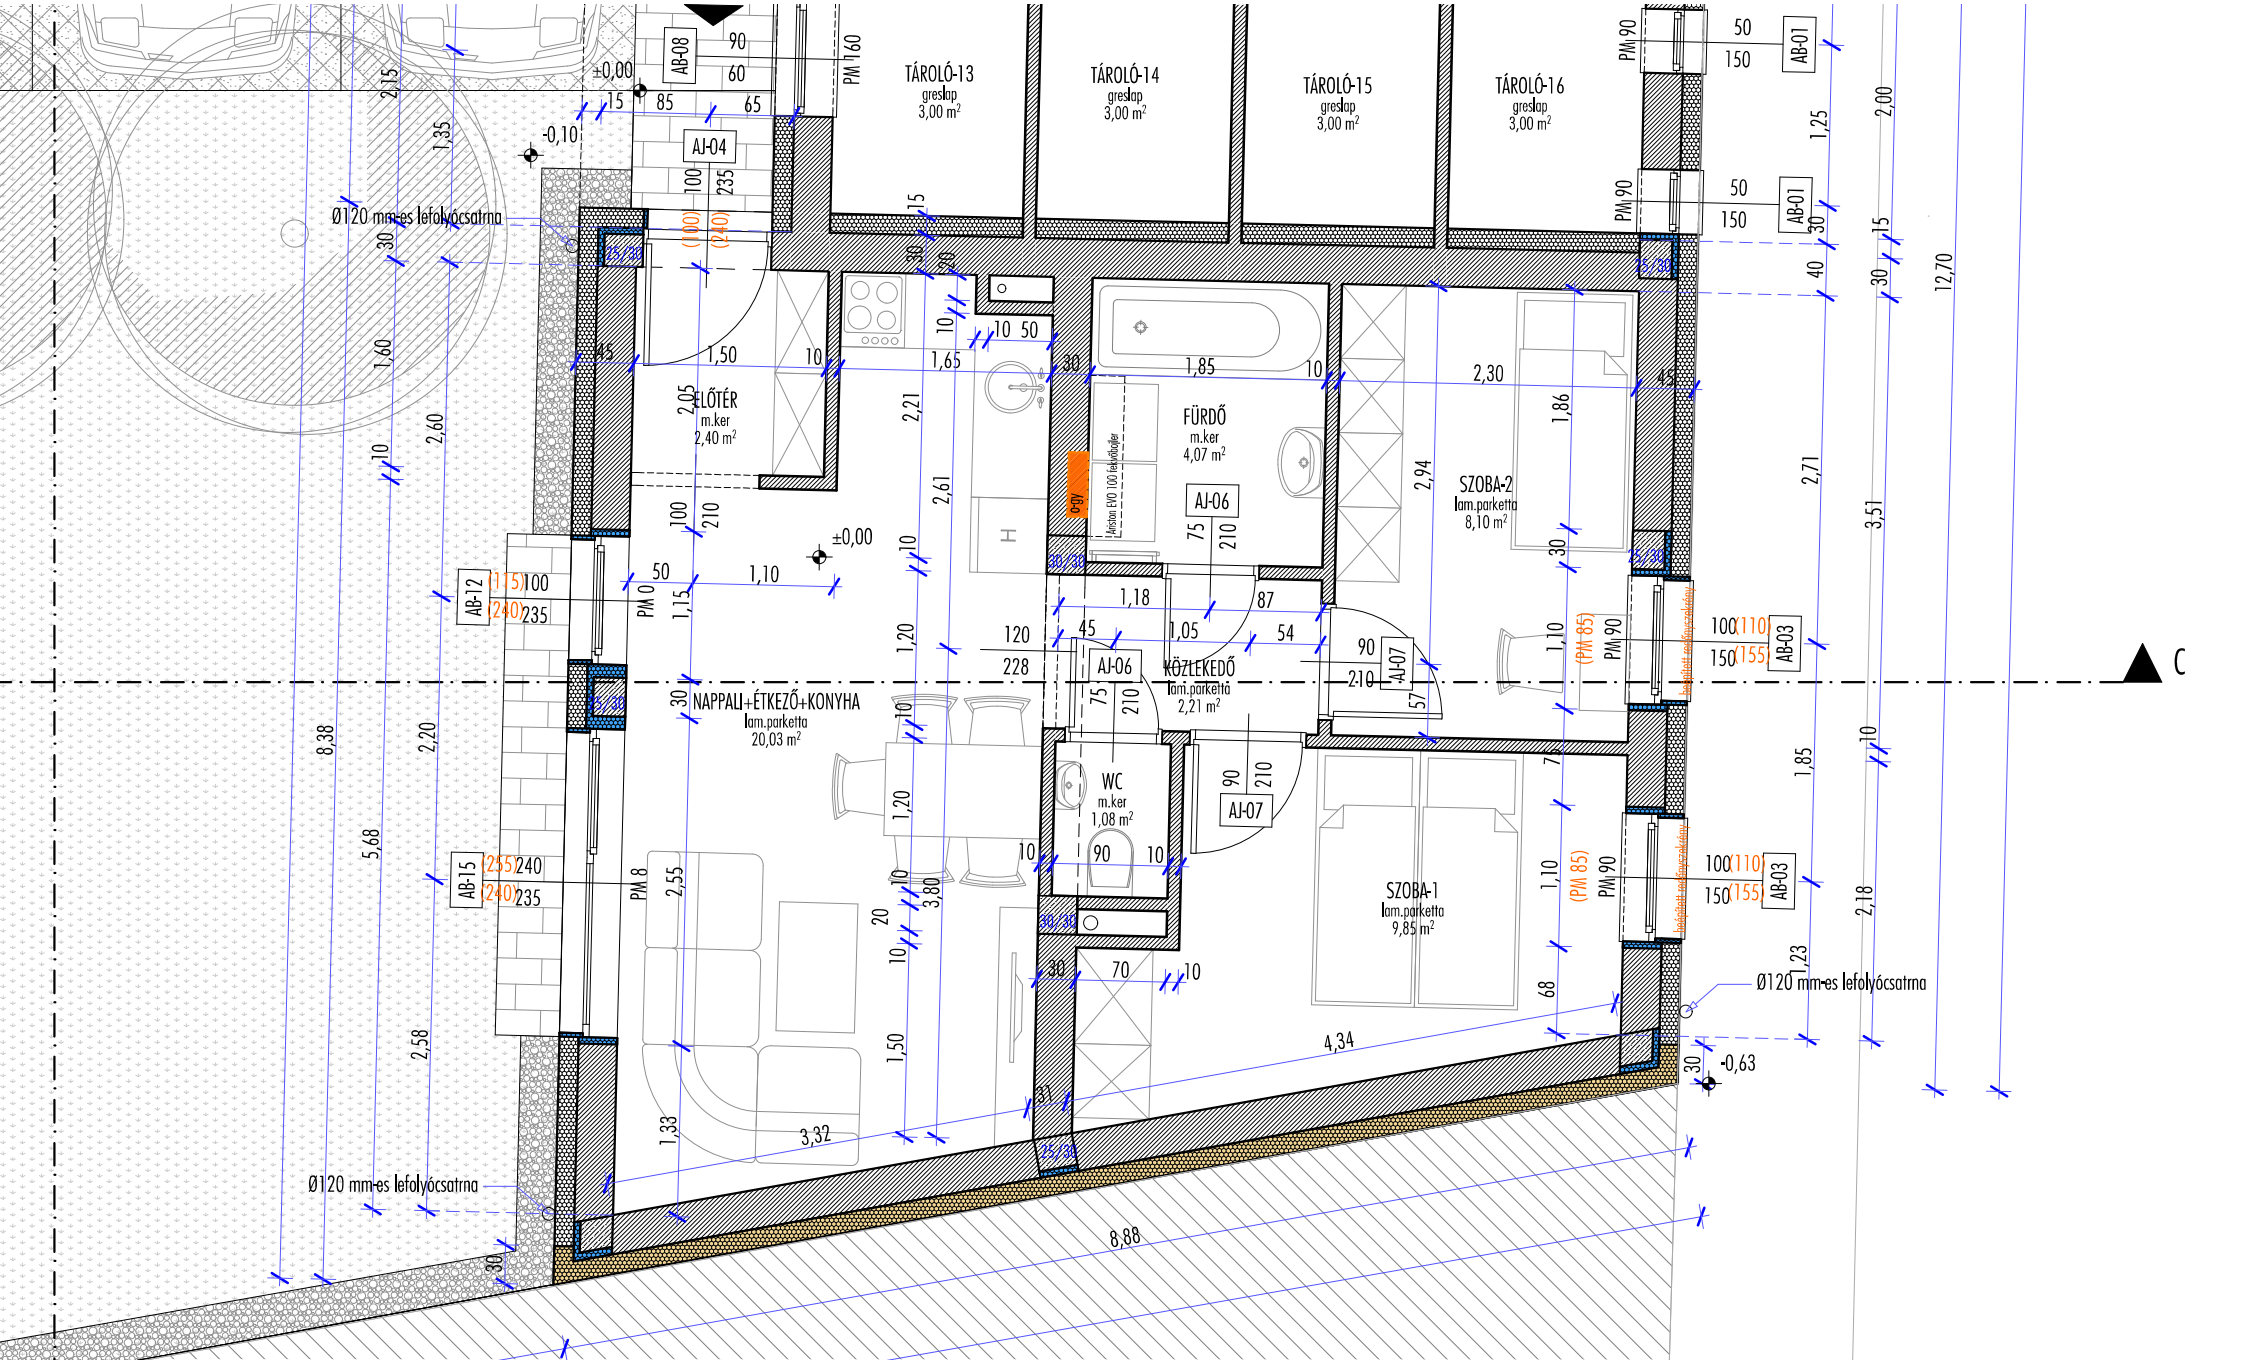

TÁROLÓ-13
greslap
3,00 m²
TÁROLÓ-14
greslap
3,00 m²
TÁROLÓ-15
greslap
3,00 m²
TÁROLÓ-16
greslap
3,00 m²
ELŐTÉR
m.ker
2,40 m²
FÜRDŐ
m.ker
4,07 m²
SZOBA-2
lam.parketta
8,10 m²
NAPPALI+ÉTKEZŐ+KONYHA
lam.parketta
20,03 m²
KÖZLEKEDŐ
lam.parketta
2,21 m²
WC
m.ker
1,08 m²
SZOBA-1
lam.parketta
9,85 m²
Ø120 mm-es lefolyócsatrna
Ø120 mm-es lefolyócsatrna
Ø120 mm-es lefolyócsatrna
AB-01
AB-03
AB-08
AB-12
AB-15
AJ-04
AJ-06
AJ-07
PM 160
PM 90
PM 0
PM 8
PM 85
C