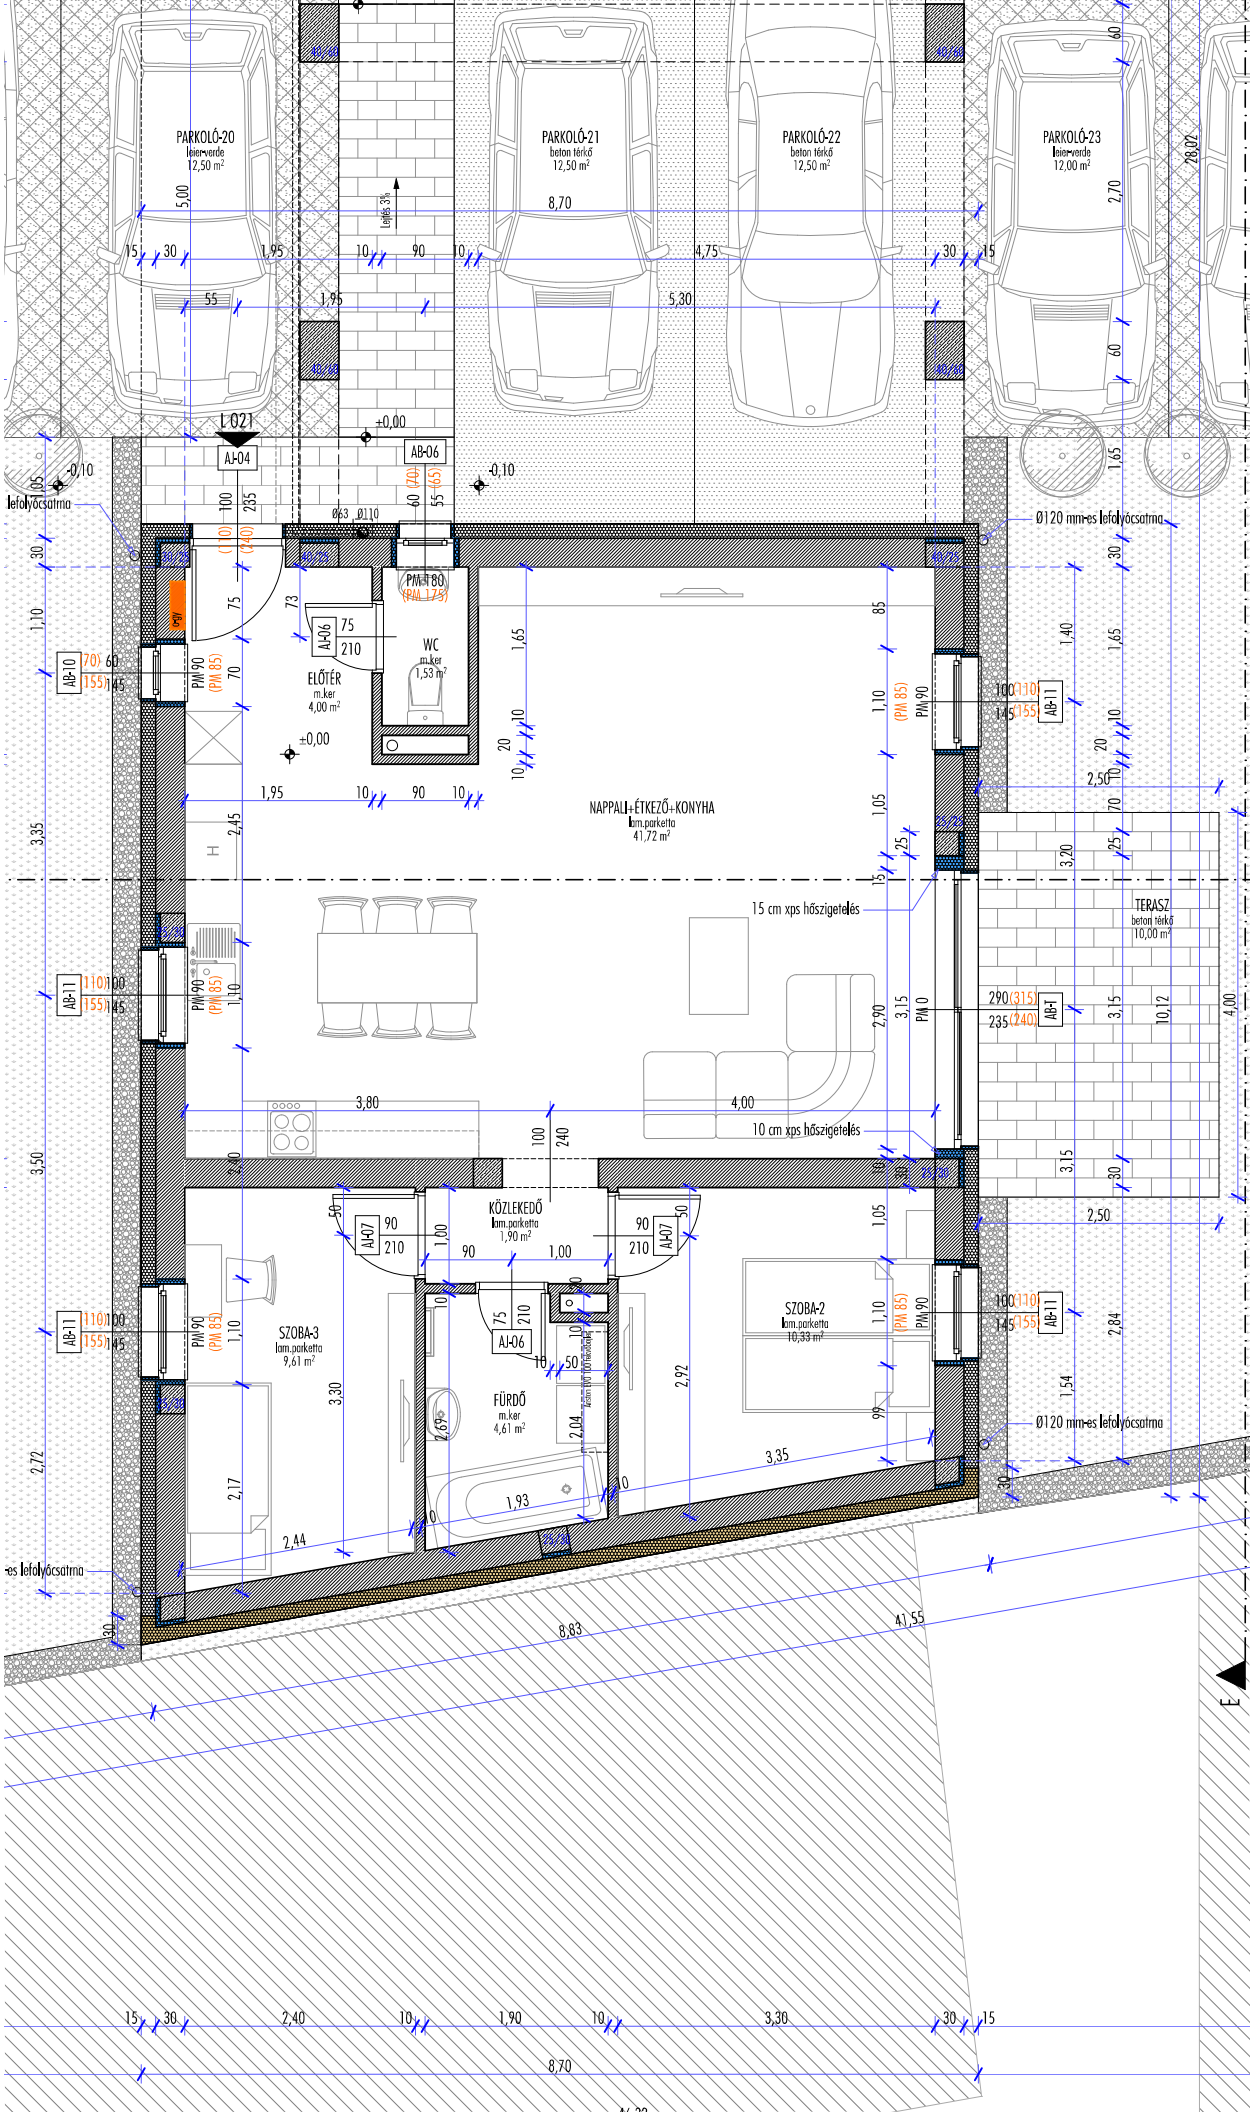
PARKOLÓ-20
térkövezés
12,50 m²
PARKOLÓ-21
beton térkő
12,50 m²
PARKOLÓ-22
beton térkő
12,50 m²
PARKOLÓ-23
térkövezés
12,00 m²
Lejtés 3%
L 021
AJ-04
AB-06
+0,00
-0,10
Ø63
Ø110
Ø120 mm-es lefolyócsatorna
PM 180
(PM 175)
WC
m.ker
1,53 m²
ELŐTÉR
m.ker
4,00 m²
AJ-06
AB-10
AB-11
PM 90
(PM 85)
NAPPALI+ÉTKEZŐ+KONYHA
lam.parketta
41,72 m²
15 cm xps hőszigetelés
10 cm xps hőszigetelés
TERASZ
beton térkő
10,00 m²
AB-I
KÖZLEKEDŐ
lam.parketta
1,90 m²
AJ-07
SZOBA-3
lam.parketta
9,61 m²
FÜRDŐ
m.ker
4,61 m²
SZOBA-2
lam.parketta
10,33 m²
8,83
41,55
8,70