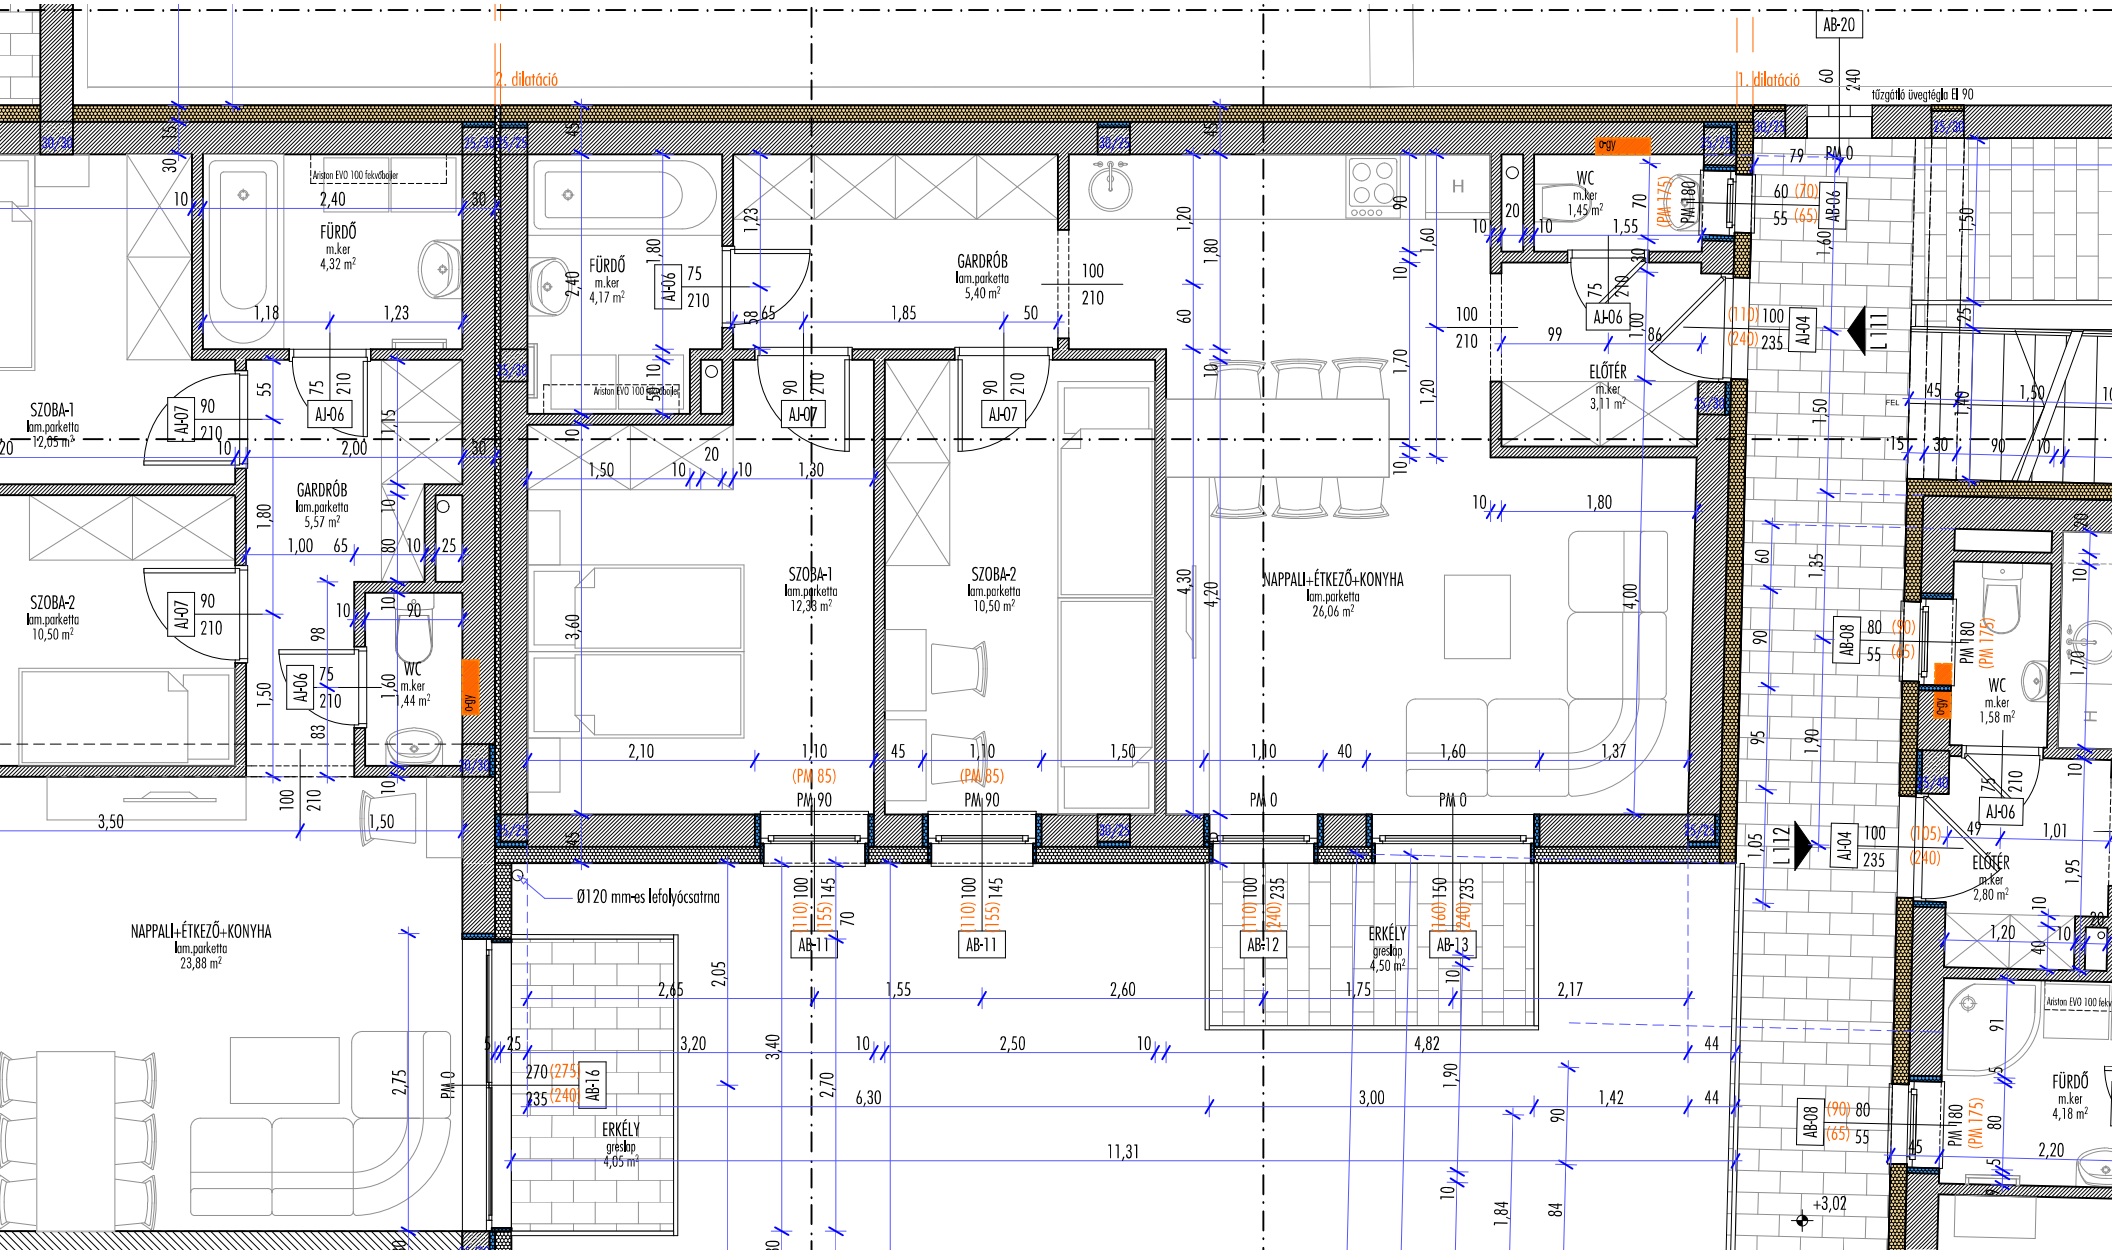
2. dilatáció
1. dilatáció
tűzgátló üvegtégla EI 90
Ariston EVO 100 fekvőboiler
FÜRDŐ
m.ker
4,32 m²
FÜRDŐ
m.ker
4,17 m²
GARDRÓB
lam.parketta
5,40 m²
WC
m.ker
1,45 m²
ELŐTÉR
m.ker
3,11 m²
SZOBA-1
lam.parketta
12,65 m²
GARDRÓB
lam.parketta
5,57 m²
SZOBA-1
lam.parketta
12,38 m²
SZOBA-2
lam.parketta
10,50 m²
NAPPALI+ÉTKEZŐ+KONYHA
lam.parketta
26,06 m²
SZOBA-2
lam.parketta
10,50 m²
WC
m.ker
1,44 m²
WC
m.ker
1,58 m²
ELŐTÉR
m.ker
2,80 m²
FÜRDŐ
m.ker
4,18 m²
NAPPALI+ÉTKEZŐ+KONYHA
lam.parketta
23,88 m²
ERKÉLY
greslap
4,50 m²
ERKÉLY
greslap
4,05 m²
Ø120 mm-es lefolyócsatna
+3,02