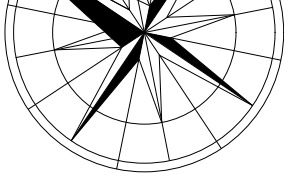

3927

JELMAGYARÁZAT:

- vázkerámia falazat
- hanggátló falazat
- vb. szerkezet
- zsalukő szerkezet
- EPS hőszigetelés
- XPS hőszigetelés
- ásványgyapot hőszig.

MEGJEGYZÉS:
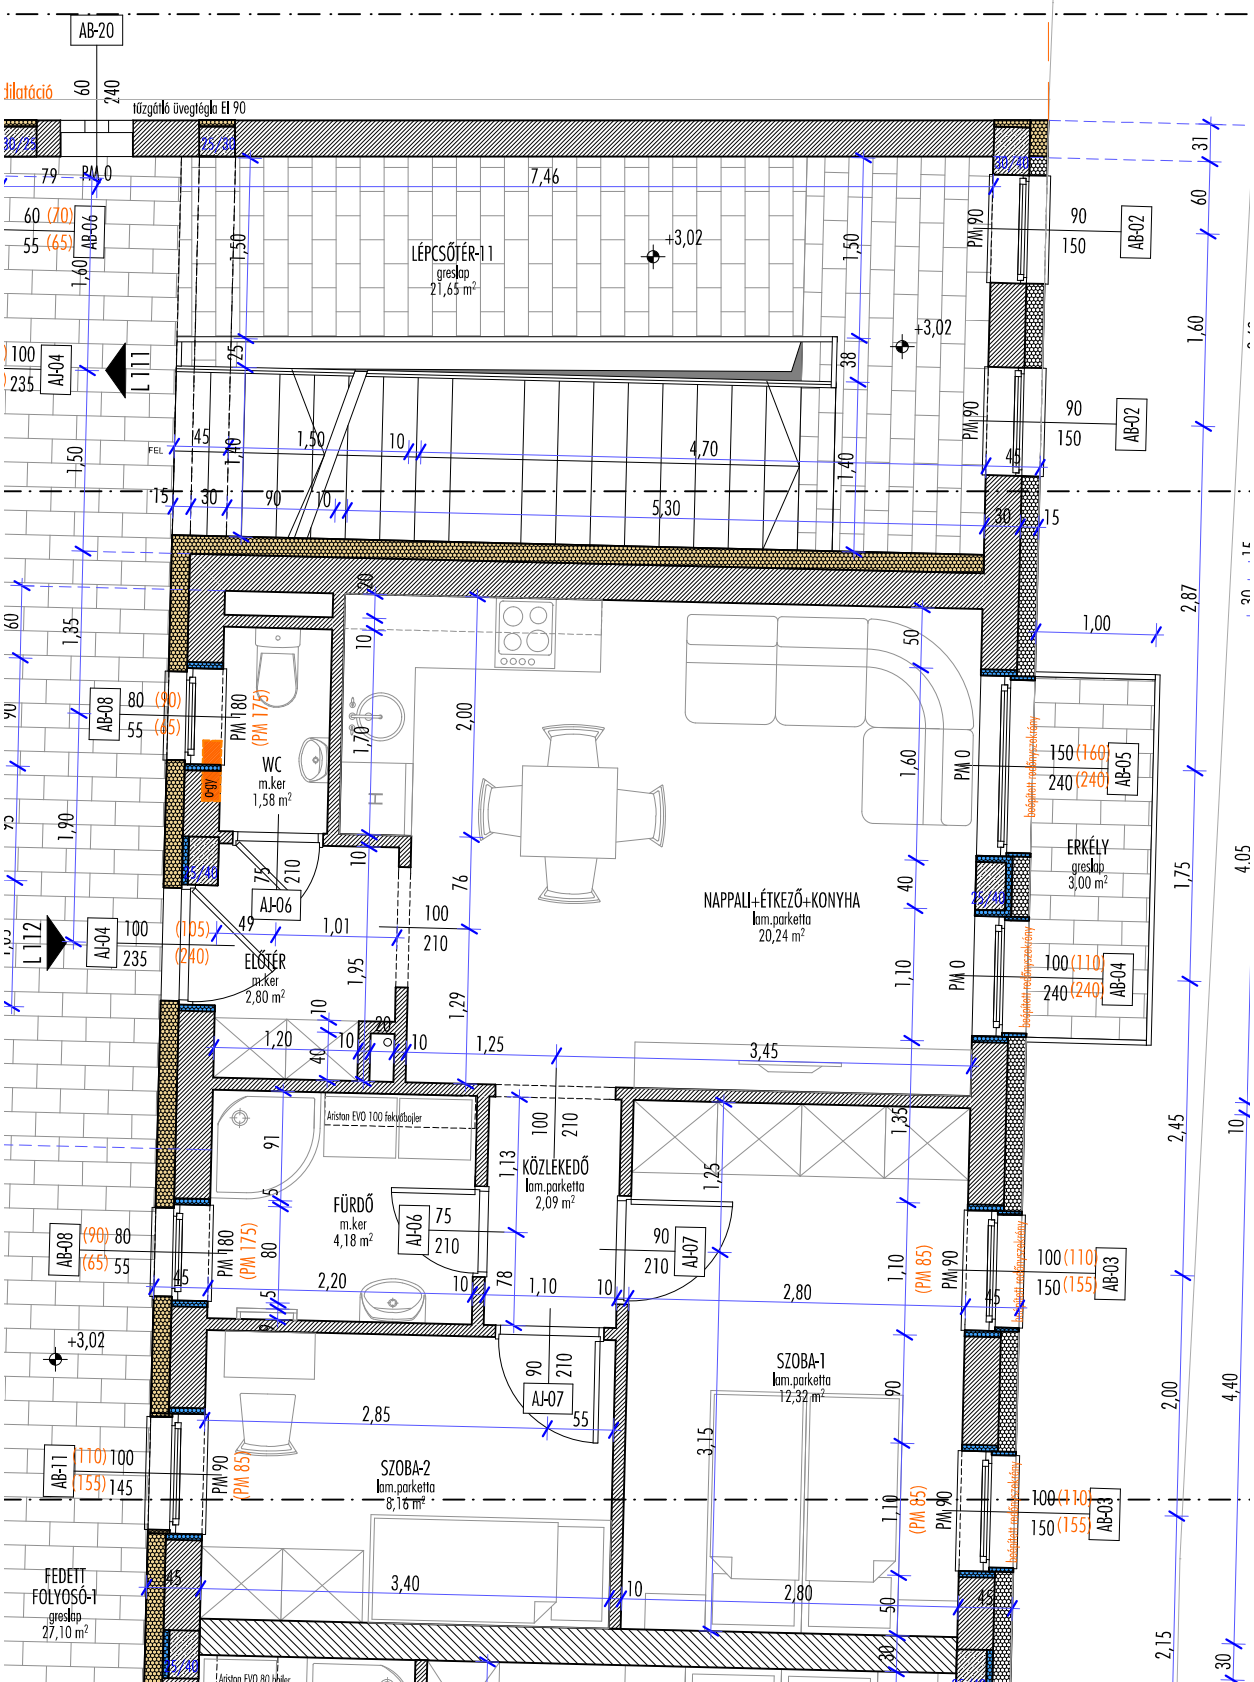
A NYÍLÁSZÁRÓK KONSZIGNÁCIÓS VONALÁN SZEREPLŐ ÉRTÉKEK A NYÍLÁSZÁRÓK TOKKÜLMÉRETEIT,
A ZÁRÓJELES ÉRTÉKEK A KŐMŰVES MÉRETEIT JELÖLIK!
A VIZES HELYÍSÉGEKBEN - FÜRDŐ, WC - AJTÓMAGASSÁGIG CSEMPEBURKOLAT KÉSZÜL!
TARTÓSZERKEZET STATIKAI KIVITELI TERV SZERINT!
MÉRETEK A HELYSZÍNEN ELLENŐRIZENDŐK!