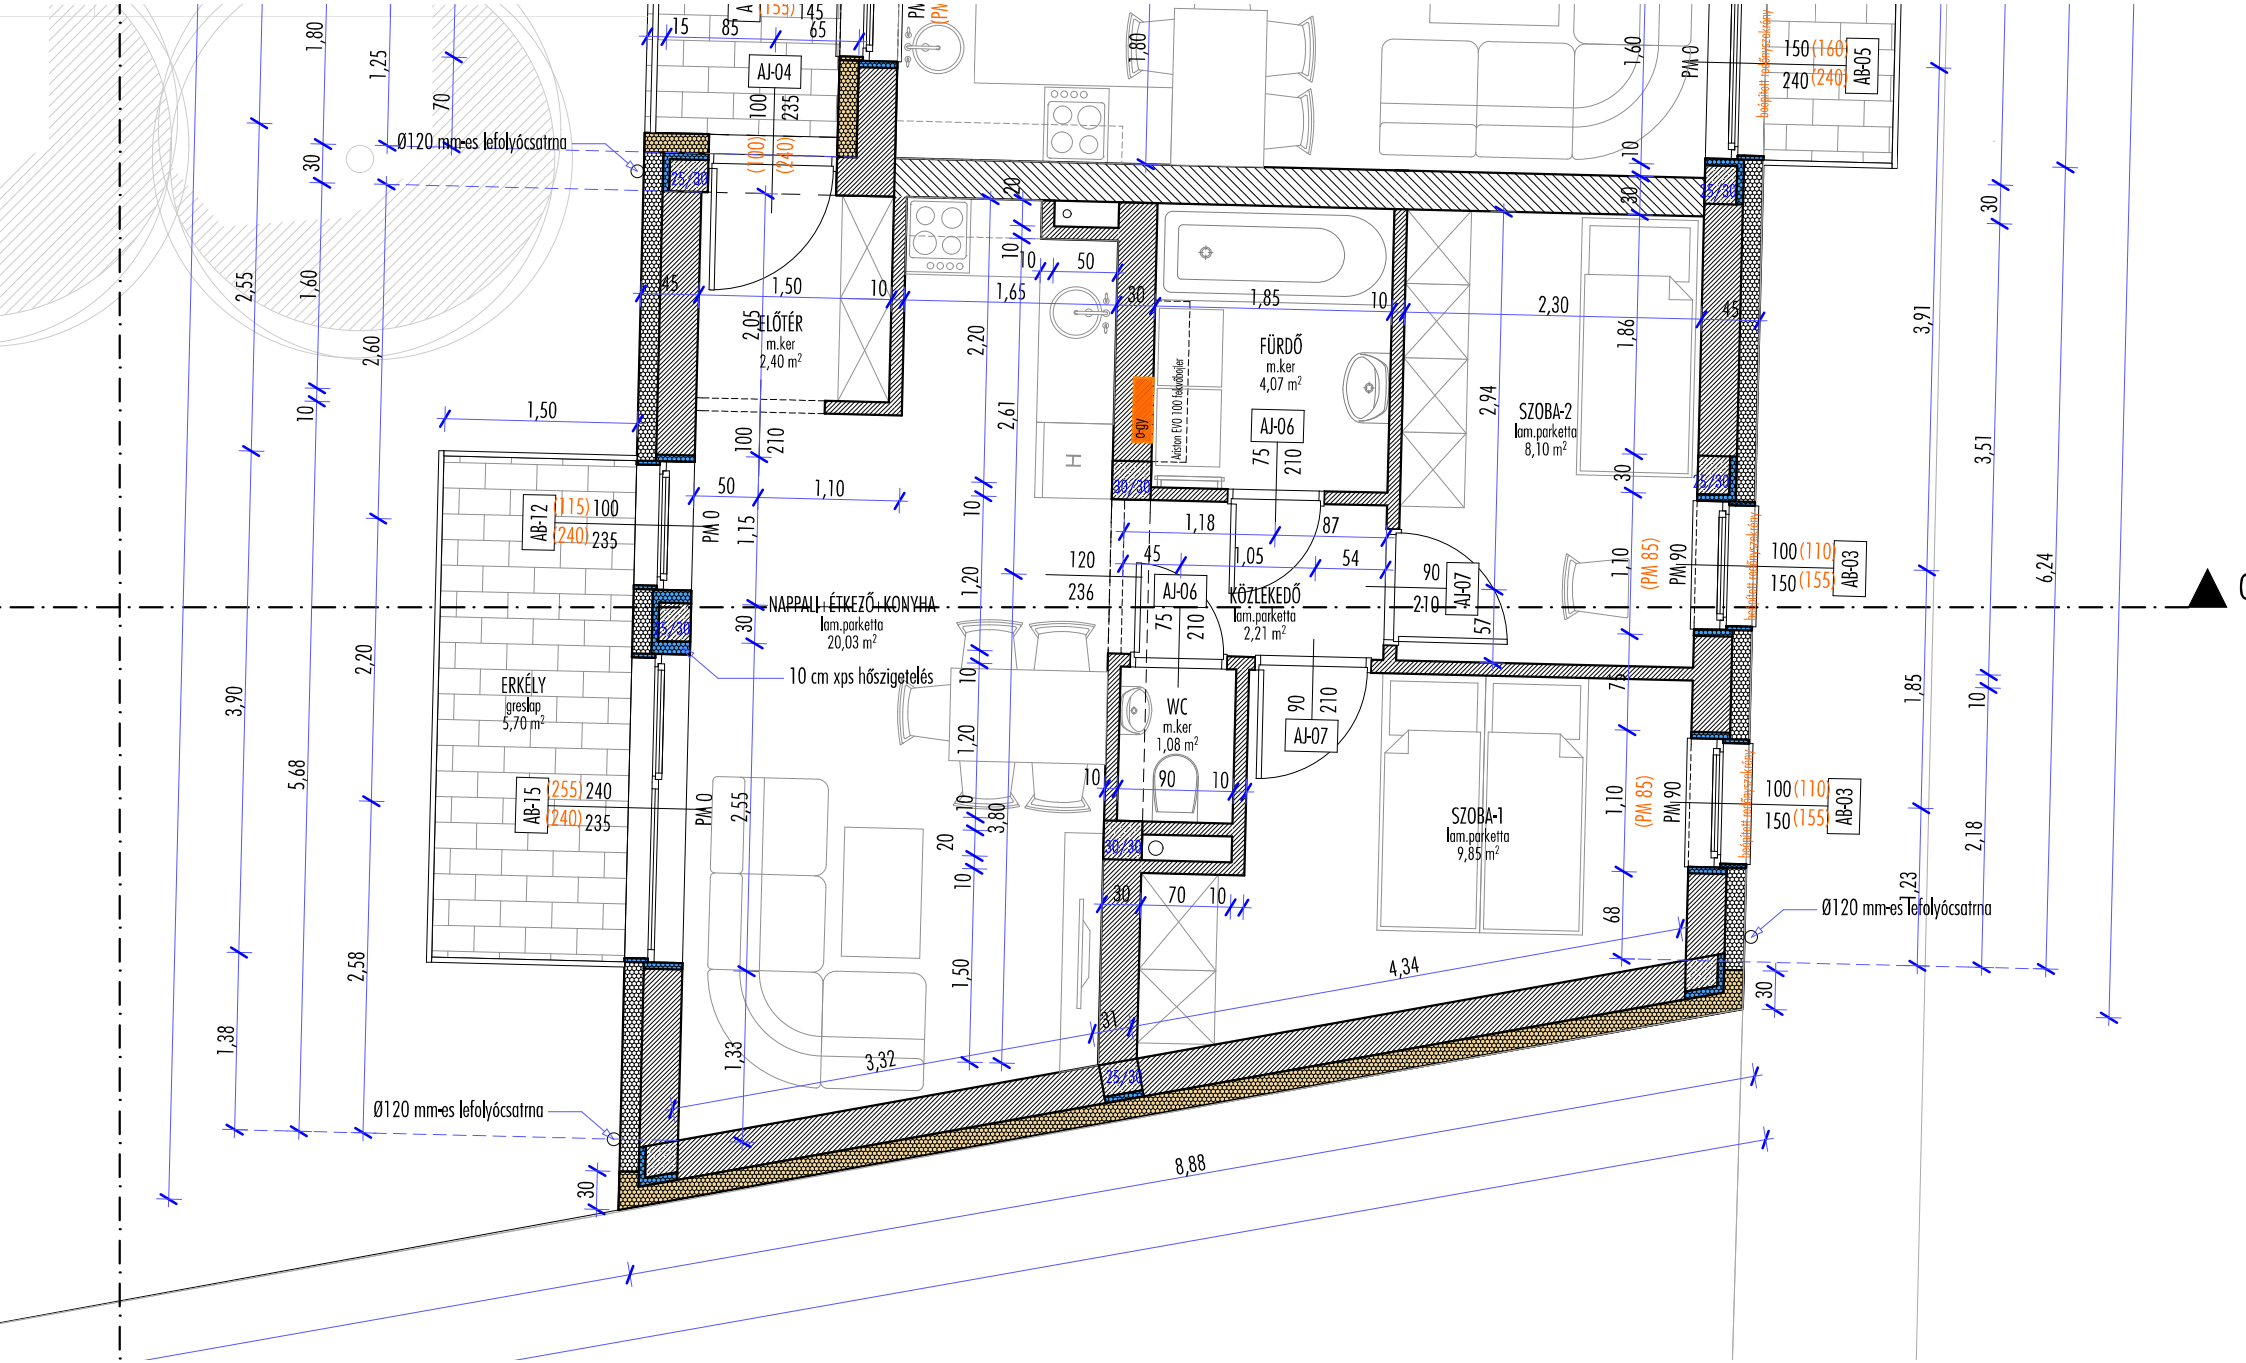
Ø120 mm-es lefolyócsatorna
ELŐTÉR
m.ker
2,40 m²
FÜRDŐ
m.ker
4,07 m²
SZOBA-2
lam.parketta
8,10 m²
NAPPALI+ÉTKEZŐ+KONYHA
lam.parketta
20,03 m²
KÖZLEKEDŐ
lam.parketta
2,21 m²
WC
m.ker
1,08 m²
SZOBA-1
lam.parketta
9,85 m²
ERKÉLY
greslap
5,70 m²
10 cm xps hőszigetelés
Ø120 mm-es lefolyócsatorna
Ø120 mm-es lefolyócsatorna
AJ-04
AJ-06
AJ-07
AB-12
AB-15
AB-03
AB-05
8,88
4,34
3,32