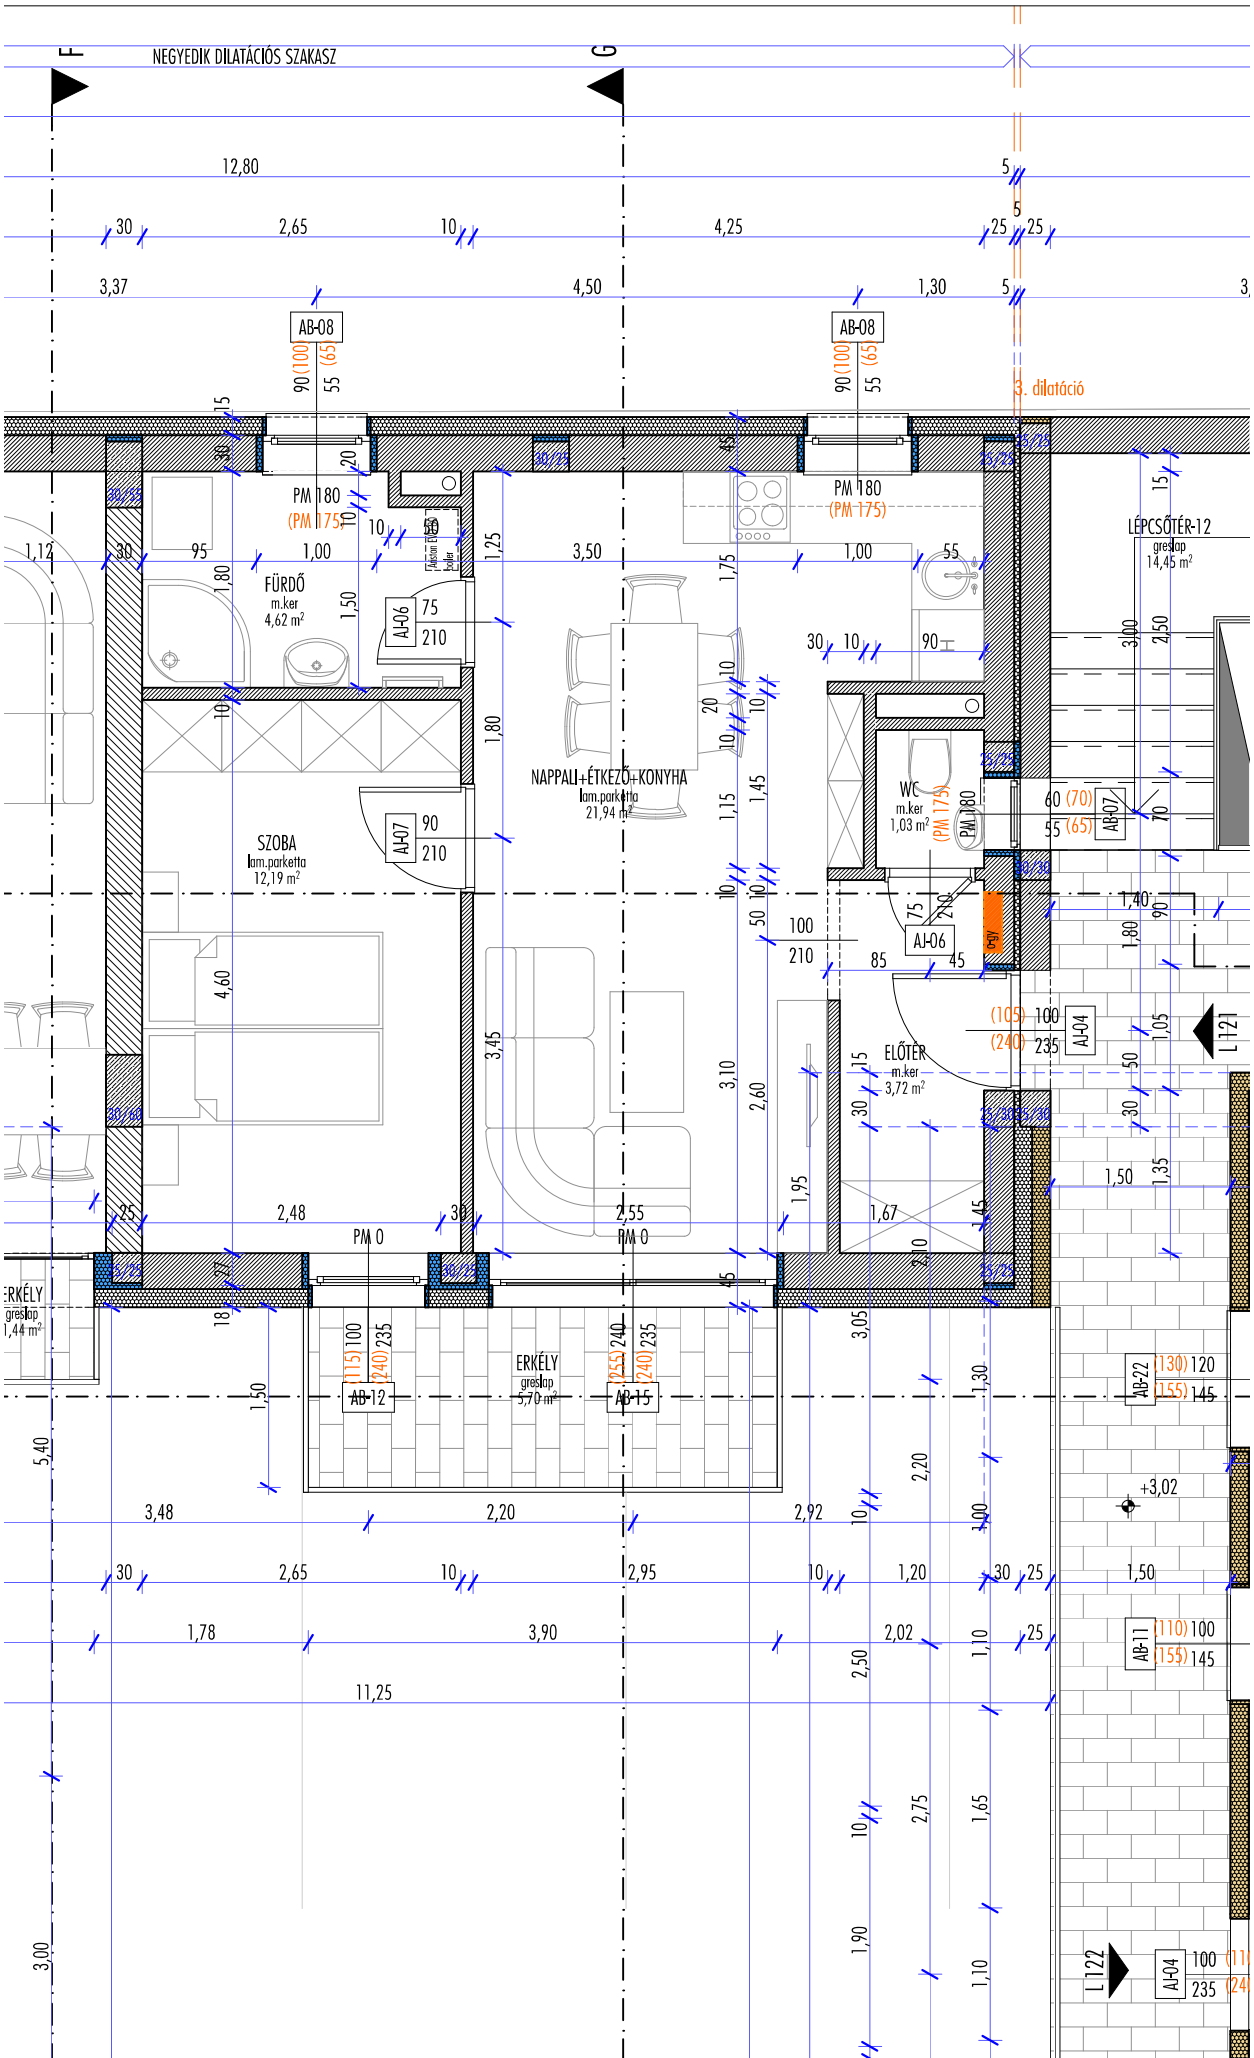
F
NEGYEDIK DILATÁCIÓS SZAKASZ
G
3. dilatáció
AB-08
AB-08
PM 180
(PM 175)
PM 180
(PM 175)
FÜRDŐ
m.ker
4,62 m²
AJ-06
75
210
AJ-07
90
210
SZOBA
lam.parketta
12,19 m²
NAPPALI+ÉTKEZŐ+KONYHA
lam.parketta
21,94 m²
WC
m.ker
1,03 m²
PM 180
(PM 175)
AB-07
AJ-06
ELŐTÉR
m.ker
3,72 m²
AJ-04
LÉPCSŐTÉR-12
greslap
14,45 m²
ERKÉLY
greslap
5,70 m²
AB-12
AB-15
PM 0
PM 0
AB-22
AB-11
AJ-04
L 121
L 122
+3,02