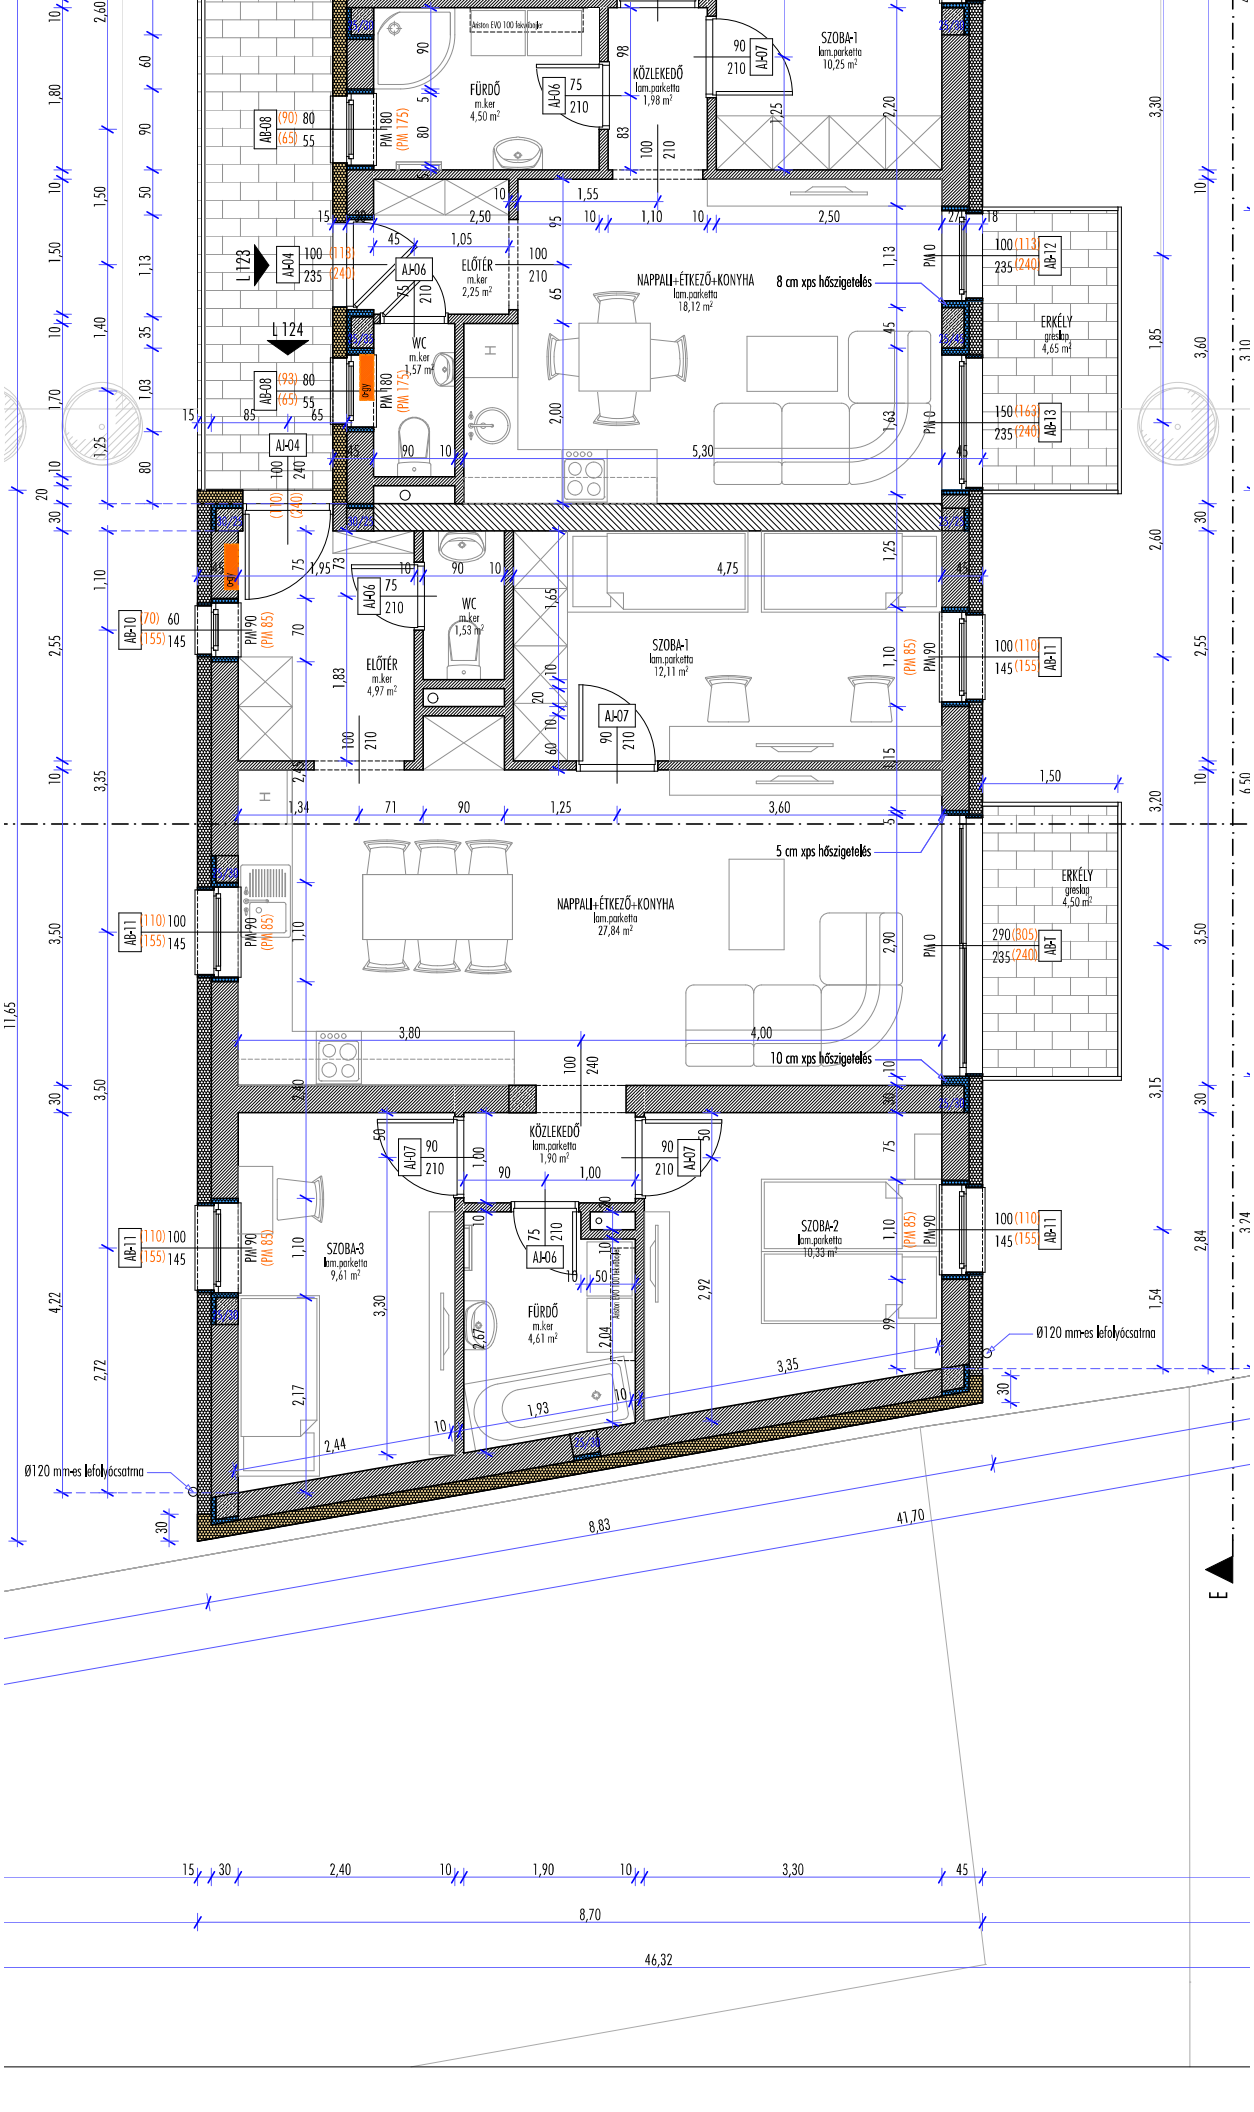
SZOBA-1
lam.parketta
10,25 m²
FÜRDŐ
m.ker
4,50 m²
KÖZLEKEDŐ
lam.parketta
1,98 m²
ELŐTÉR
m.ker
2,25 m²
NAPPALI+ÉTKEZŐ+KONYHA
lam.parketta
18,12 m²
8 cm xps hőszigetelés
ERKÉLY
gresslap
4,65 m²
WC
m.ker
1,57 m²
WC
m.ker
1,53 m²
ELŐTÉR
m.ker
4,97 m²
SZOBA-1
lam.parketta
12,11 m²
5 cm xps hőszigetelés
NAPPALI+ÉTKEZŐ+KONYHA
lam.parketta
27,84 m²
ERKÉLY
gresslap
4,50 m²
10 cm xps hőszigetelés
KÖZLEKEDŐ
lam.parketta
1,90 m²
SZOBA-3
lam.parketta
9,61 m²
FÜRDŐ
m.ker
4,61 m²
SZOBA-2
lam.parketta
10,33 m²
Ø120 mm-es lefolyócsatorna
Ø120 mm-es lefolyócsatorna
L 123
L 124
E
8,83
41,70
8,70
46,32