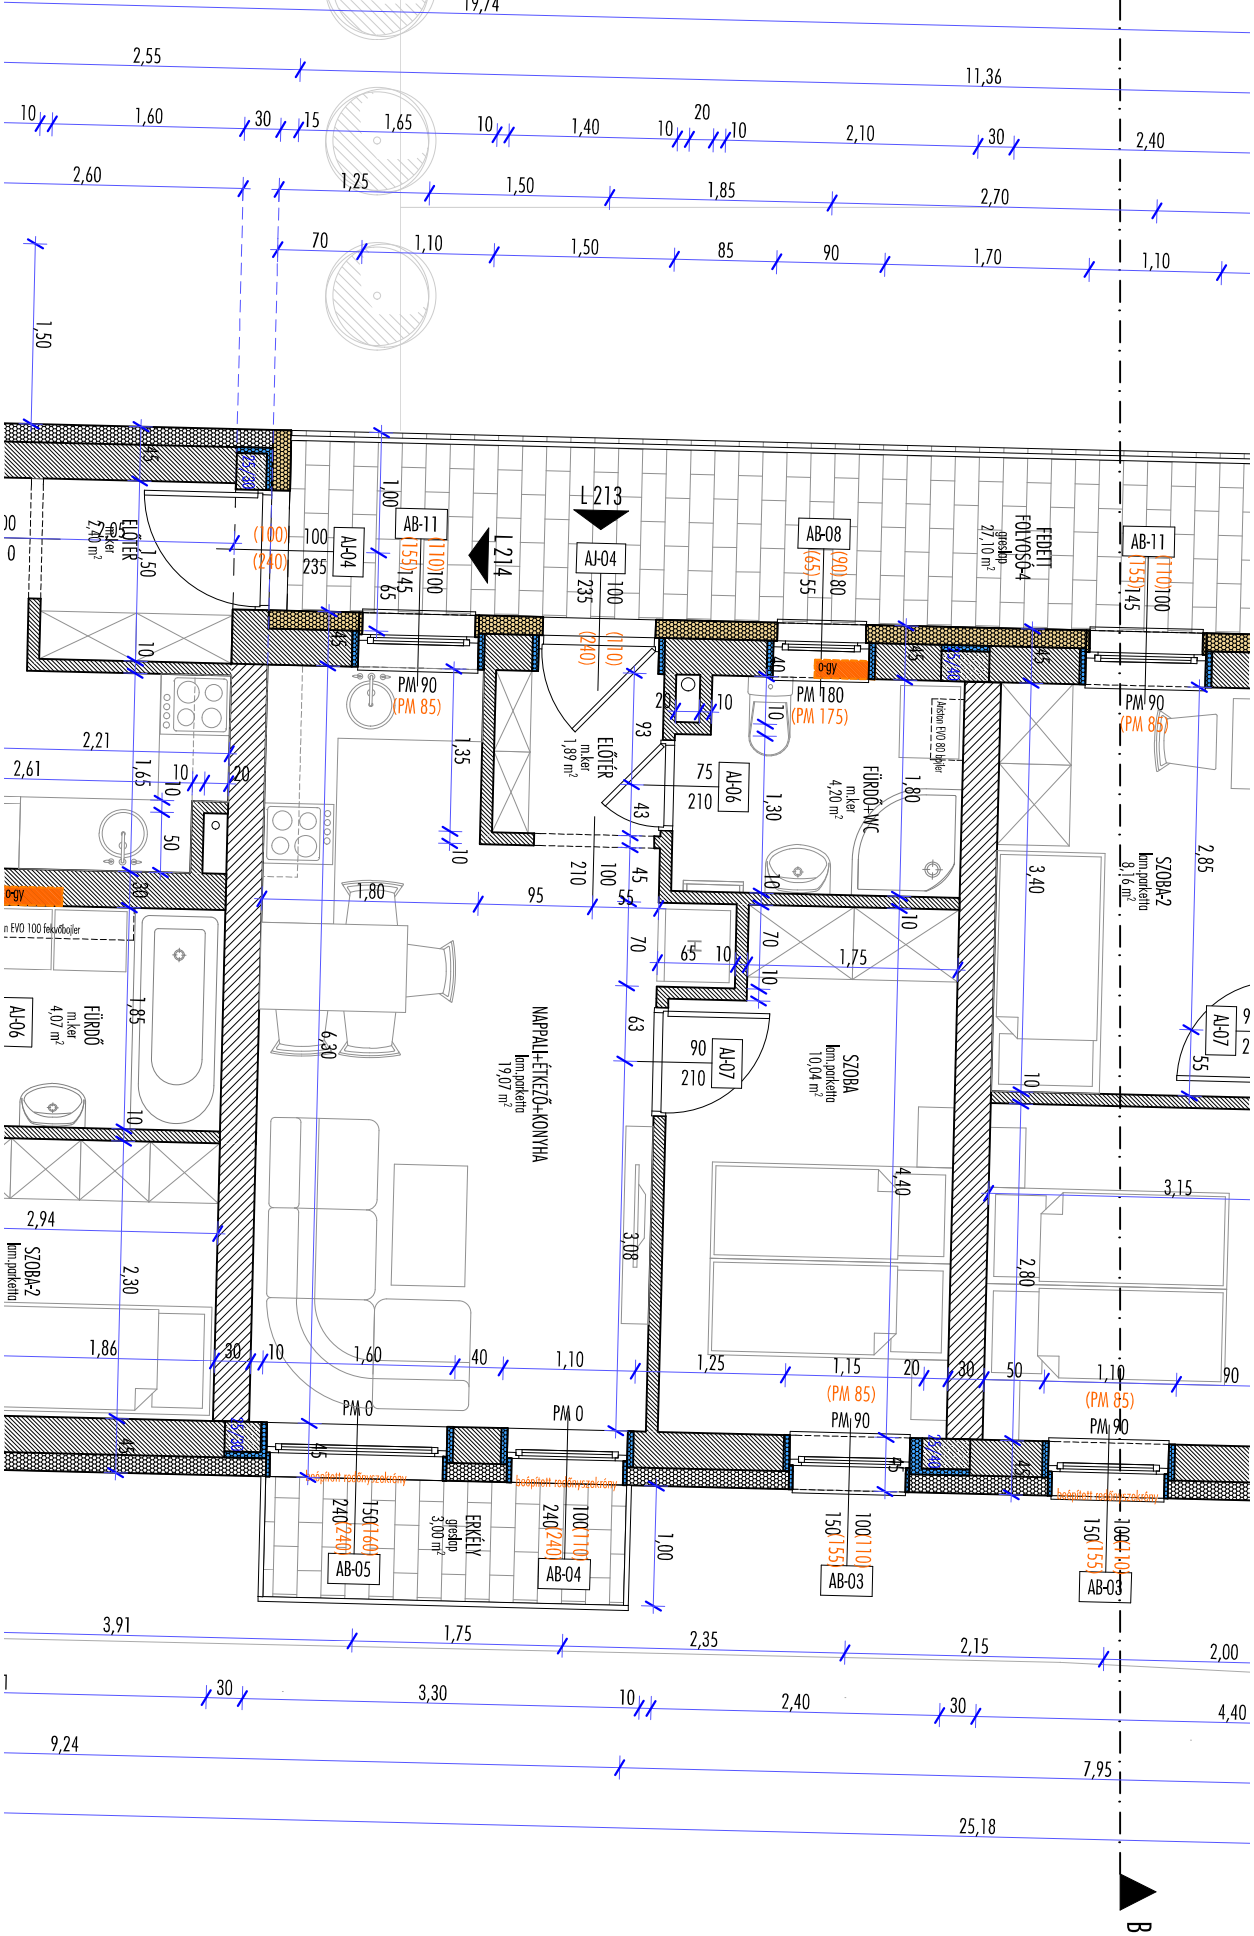
ELŐTÉR
m.ker
2,70 m²
AJ-04
AB-11
L 213
L 214
AJ-04
AB-08
FEDETT FOLYOSÓ-4
gresztp
27,10 m²
AB-11
PM 90
(PM 85)
ELŐTÉR
m.ker
1,89 m²
AJ-06
PM 180
(PM 175)
FÜRDŐ-WC
m.ker
4,20 m²
PM 90
(PM 85)
SZOBA-2
kmn.parketta
8,16 m²
FÜRDŐ
m.ker
4,07 m²
AJ-06
NAPPALI-ÉTKEZŐ+KONYHA
kmn.parketta
19,07 m²
AJ-07
SZOBA
kmn.parketta
10,04 m²
AJ-07
SZOBA-2
kmn.parketta
PM 0
PM 0
ERKÉLY
gresztp
3,00 m²
AB-05
AB-04
AB-03
PM 90
(PM 85)
AB-03
PM 90
(PM 85)
B