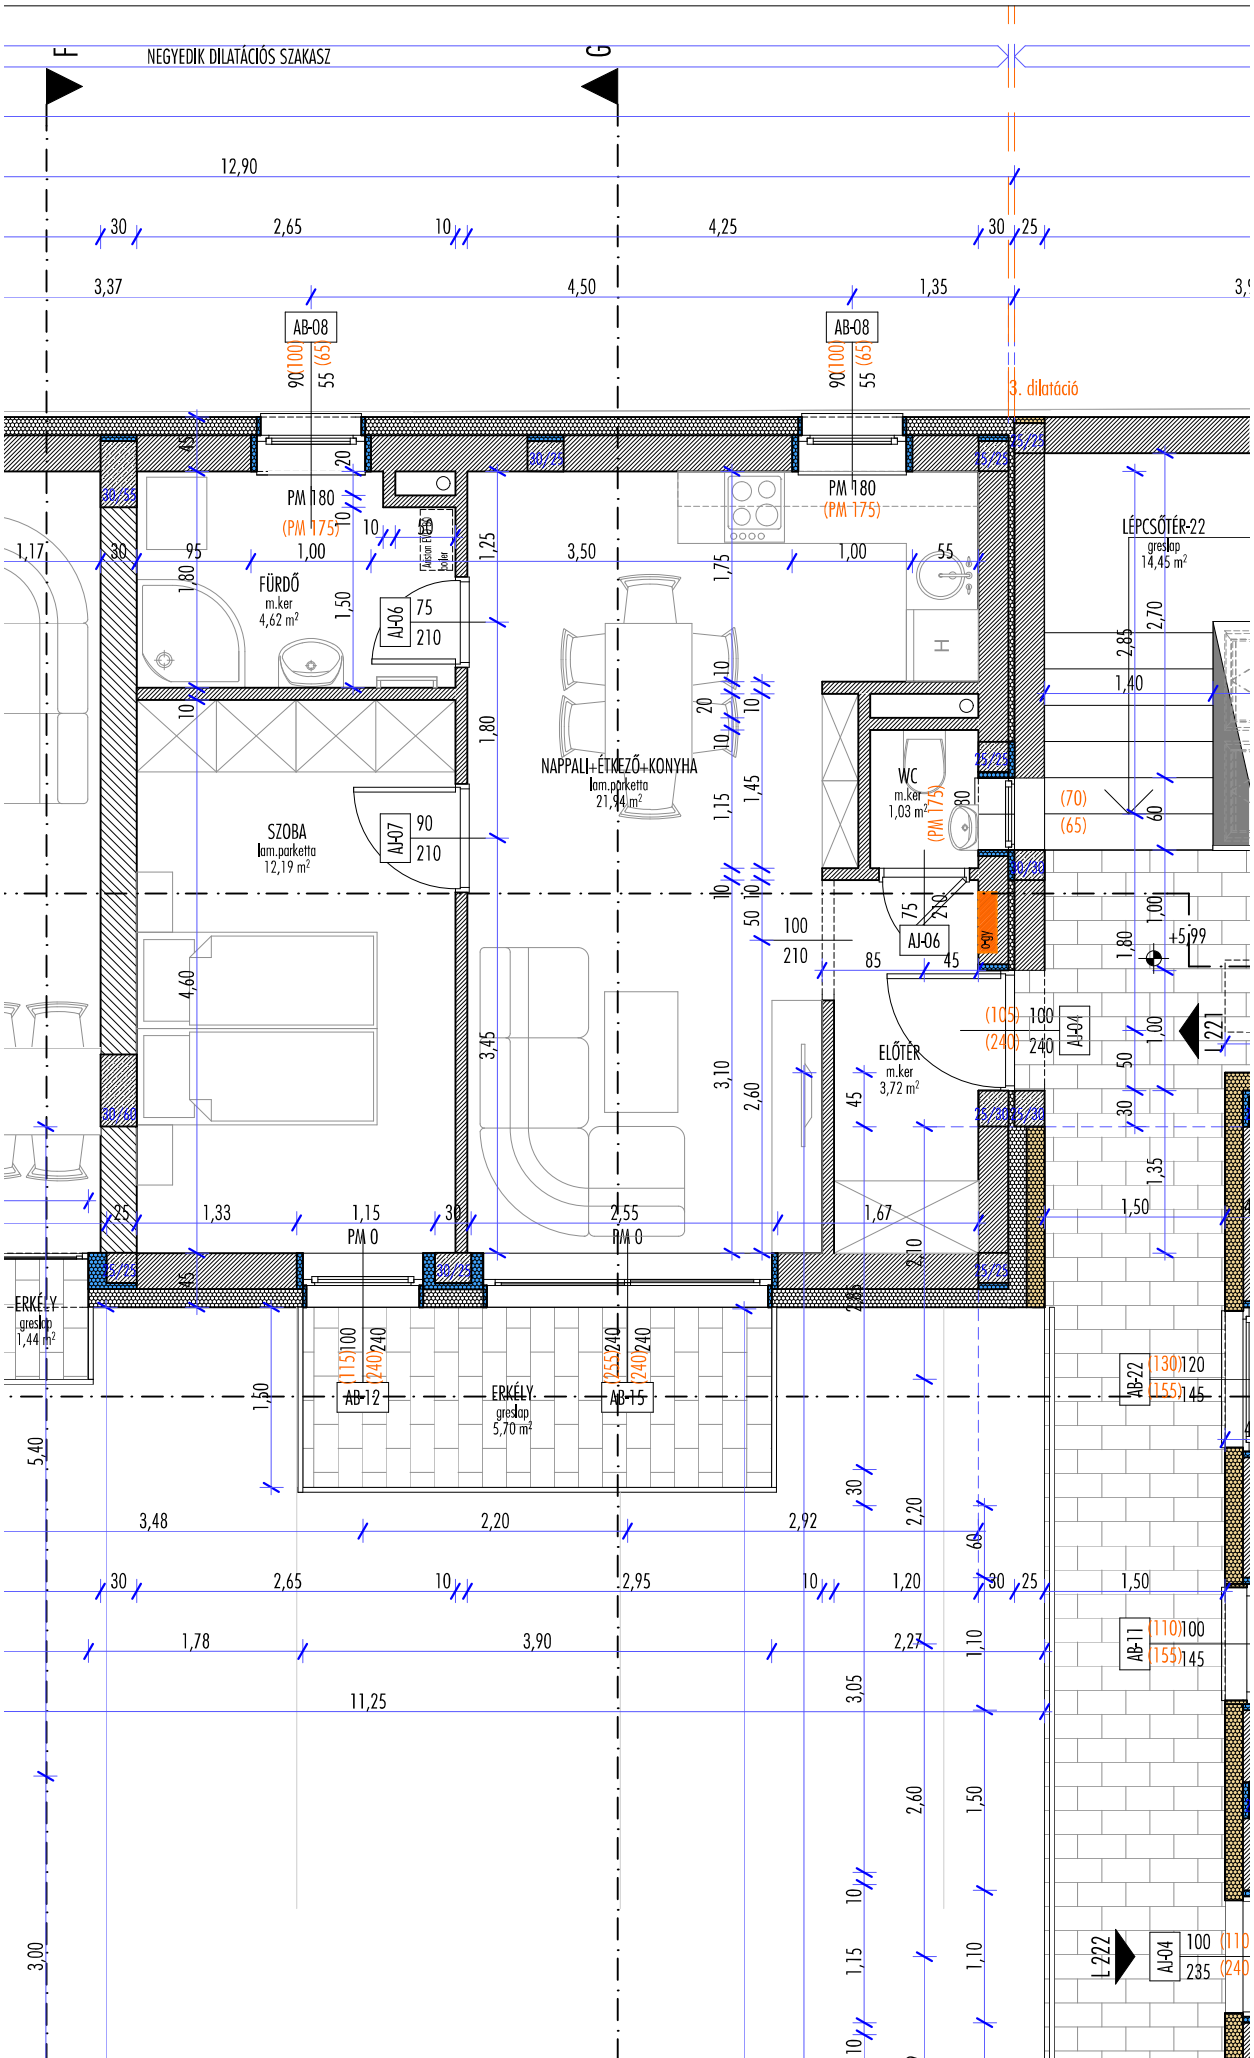

NEGYEDIK DILATÁCIÓS SZAKASZ
3. dilatáció
FÜRDŐ
m.ker
4,62 m²
SZOBA
lam.parketta
12,19 m²
NAPPALI+ÉTKEZŐ+KONYHA
lam.parketta
21,94 m²
WC
m.ker
1,03 m²
ELŐTÉR
m.ker
3,72 m²
LÉPCSŐTÉR-22
greslap
14,45 m²
ERKÉLY
greslap
1,44 m²
ERKÉLY
greslap
5,70 m²
PM 180
(PM 175)
PM 0
AB-08
AB-12
AB-15
AB-22
AB-11
AJ-04
AJ-06
AJ-07
L 221
L 222