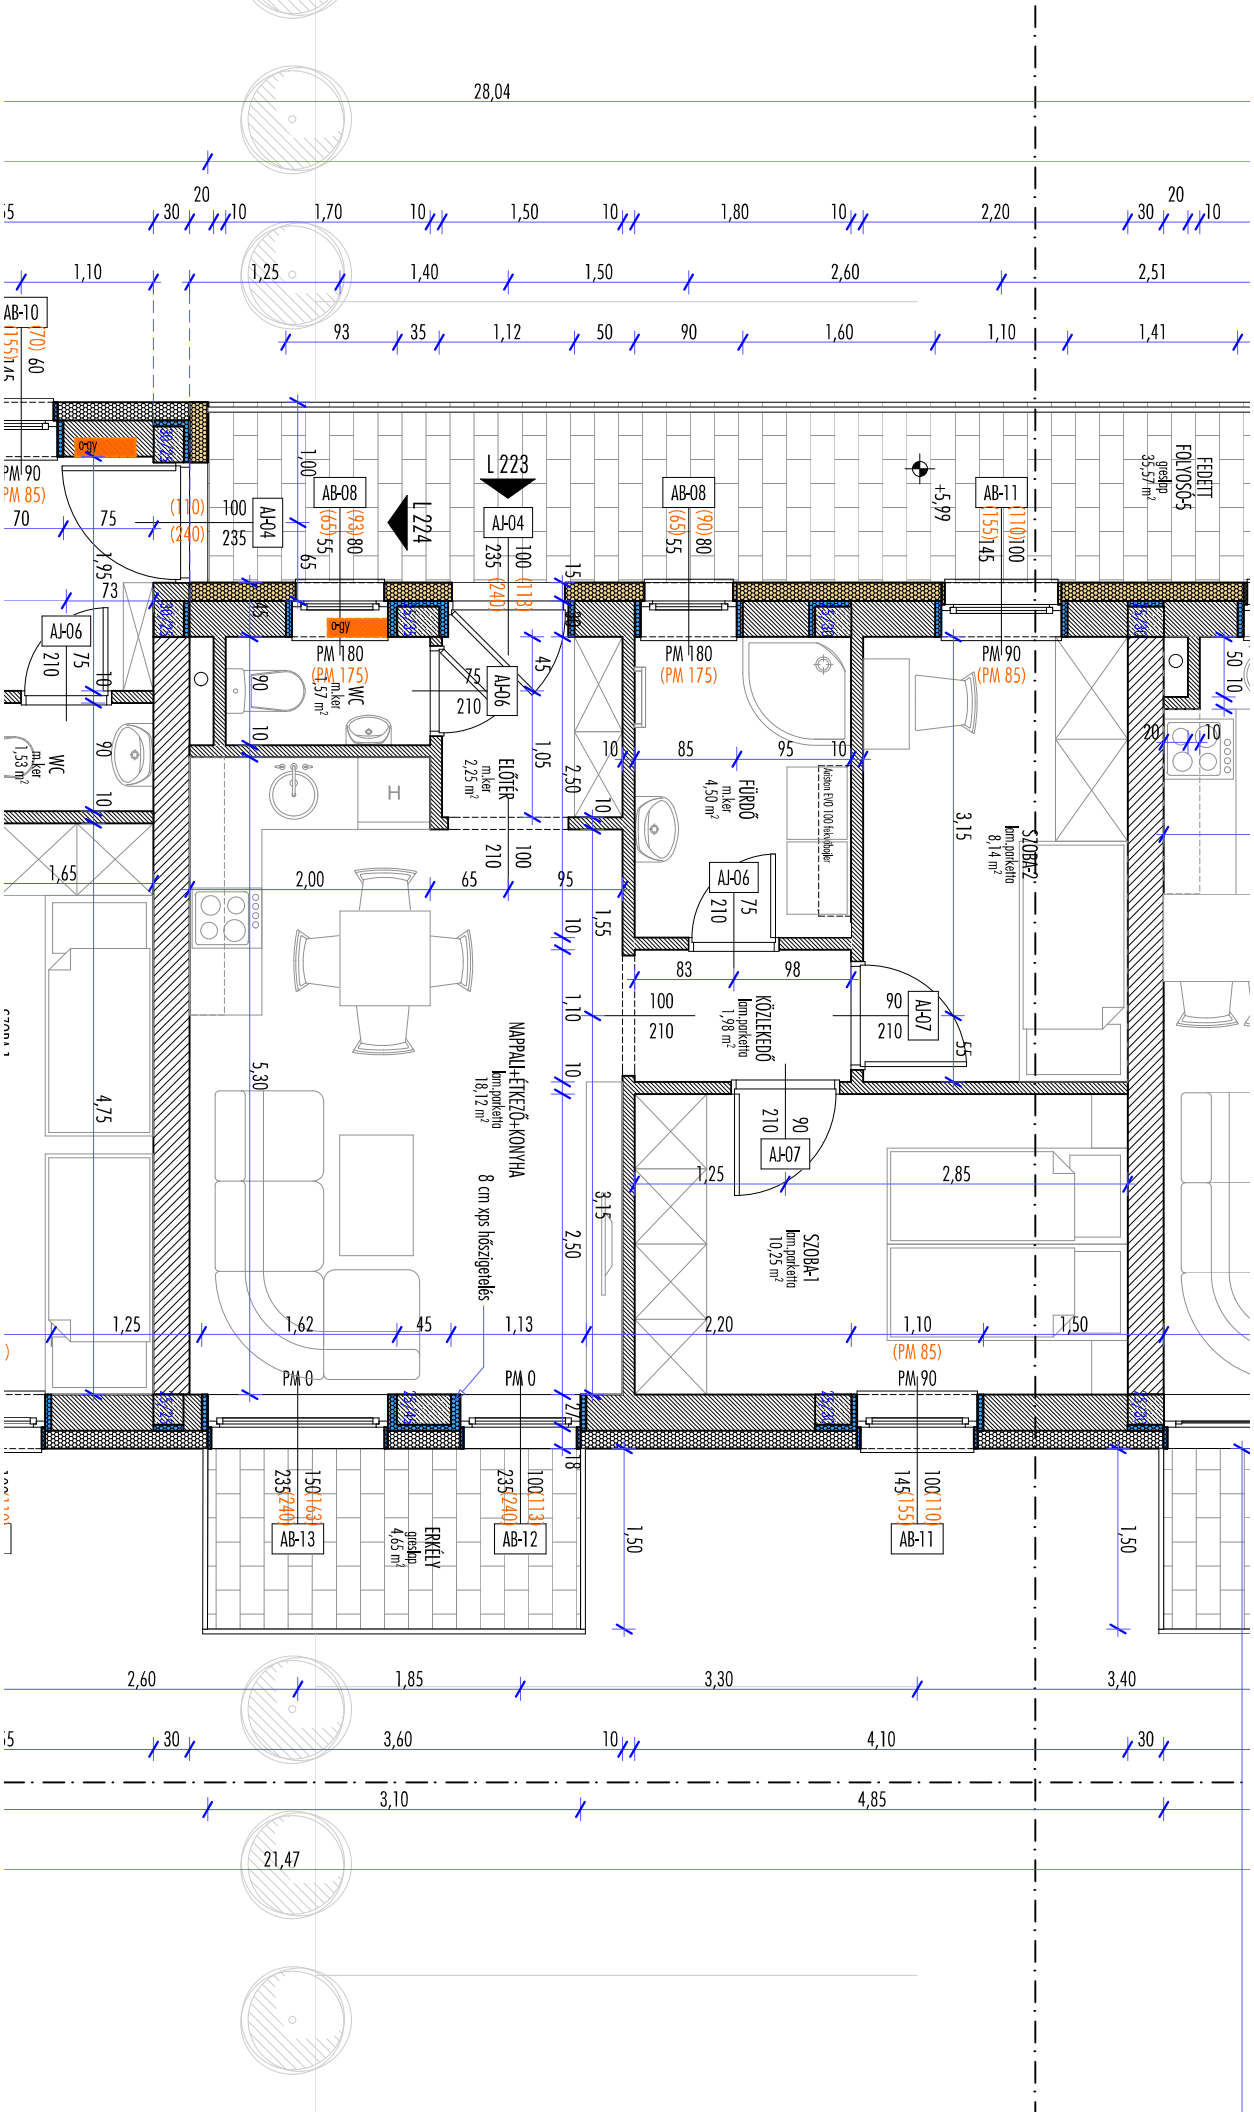
28,04
L 223
L 224
AJ-04
AJ-06
AJ-07
AB-08
AB-10
AB-11
AB-12
AB-13
+5,99
FEDETT FOLYOSÓ-5
gresslap 35,57 m²
WC m.ker 1,57 m²
WC m.ker 1,53 m²
ELŐTÉR m.ker 2,25 m²
FÜRDŐ m.ker 4,50 m²
Lakásos EHO 100 tetőhéjaló
SZOBA-2 kom.parketta 8,14 m²
NAPPALI+ÉTKEZŐ+KONYHA kom.parketta 18,12 m²
KÖZLEKEDŐ kom.parketta 1,98 m²
SZOBA-1 kom.parketta 10,25 m²
8 cm xps hőszigetelés
ERKÉLY gresslap 4,65 m²
PM 90
PM 180
(PM 175)
(PM 85)
PM 0
21,47