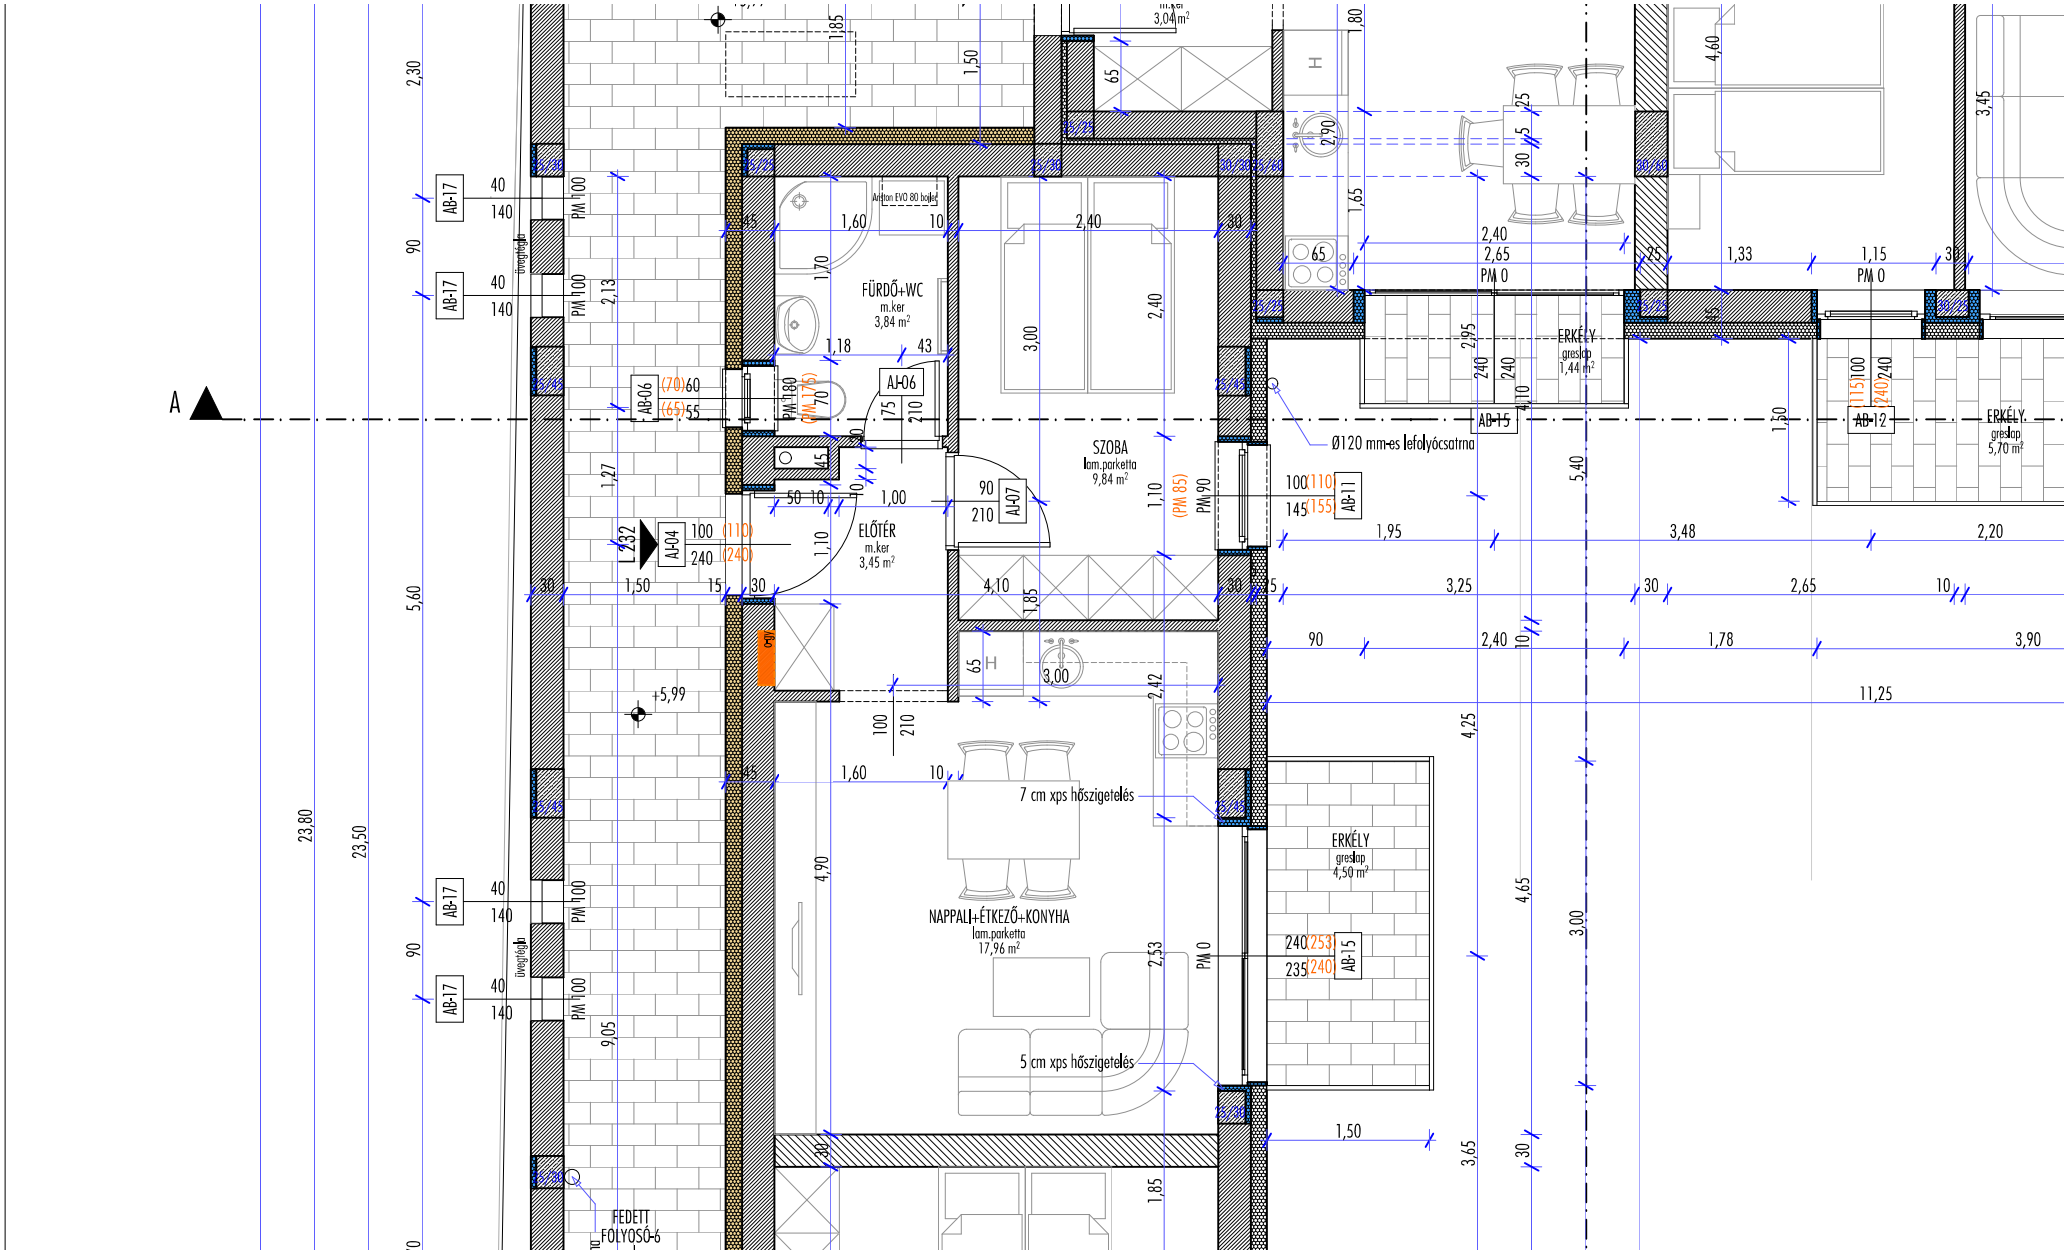

FÜRDŐ+WC
m.ker
3,84 m²
ELŐTÉR
m.ker
3,45 m²
SZOBA
lam.parketta
9,84 m²
NAPPALI+ÉTKEZŐ+KONYHA
lam.parketta
17,96 m²
ERKÉLY
greslap
1,44 m²
ERKÉLY
greslap
5,70 m²
ERKÉLY
greslap
4,50 m²
Ø120 mm-es lefolyócsatrna
7 cm xps hőszigetelés
5 cm xps hőszigetelés
FEDETT
FOLYOSÓ-6
üvegtégla
AB-17
AB-06
AJ-06
AJ-07
AJ-04
AB-11
AB-15
AB-12
PM 0
PM 100
PM 180
PM 90
PM 85
+5,99