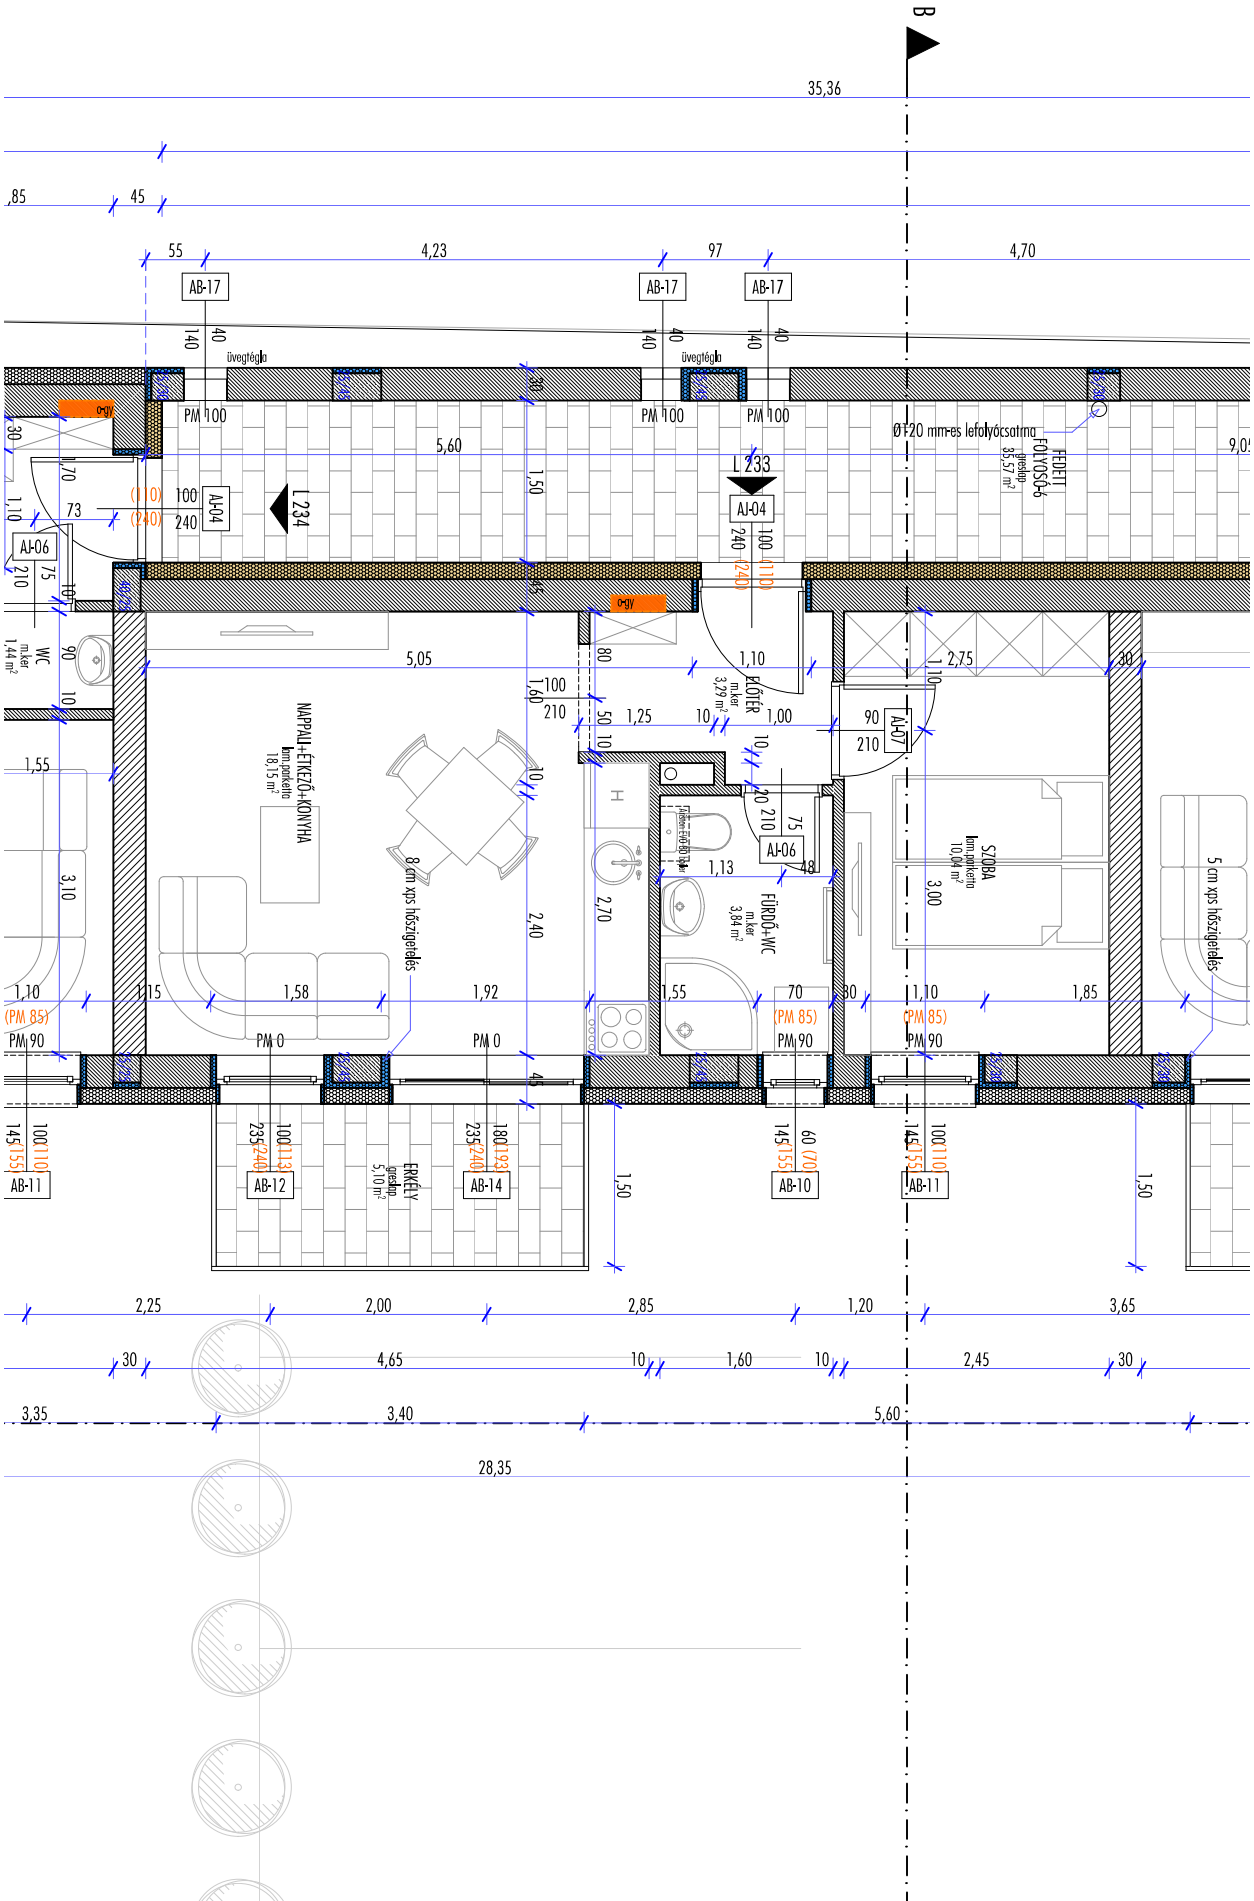
B
35,36
AB-17
AB-17
AB-17
üvegtégla
üvegtégla
PM 100
PM 100
PM 100
Ø120 mm-es lefolyócsatorna
FEDETT FOLYOSÓ-6
L 233
L 234
AJ-04
AJ-04
AJ-06
AJ-07
AJ-06
WC
NAPPALI+ETKEZŐ+KONYHA
PLOTTER
SZOBA
FÜRDŐ+WC
8 cm xps hőszigetelés
5 cm xps hőszigetelés
ERKÉLY
AB-11
AB-12
AB-14
AB-10
AB-11
PM 90
PM 0
PM 0
PM 90
PM 90
(PM 85)
(PM 85)
2,25
2,00
2,85
1,20
3,65
4,65
1,60
2,45
3,35
3,40
5,60
28,35