


# HELYSZÍNRAJZ M 1:500

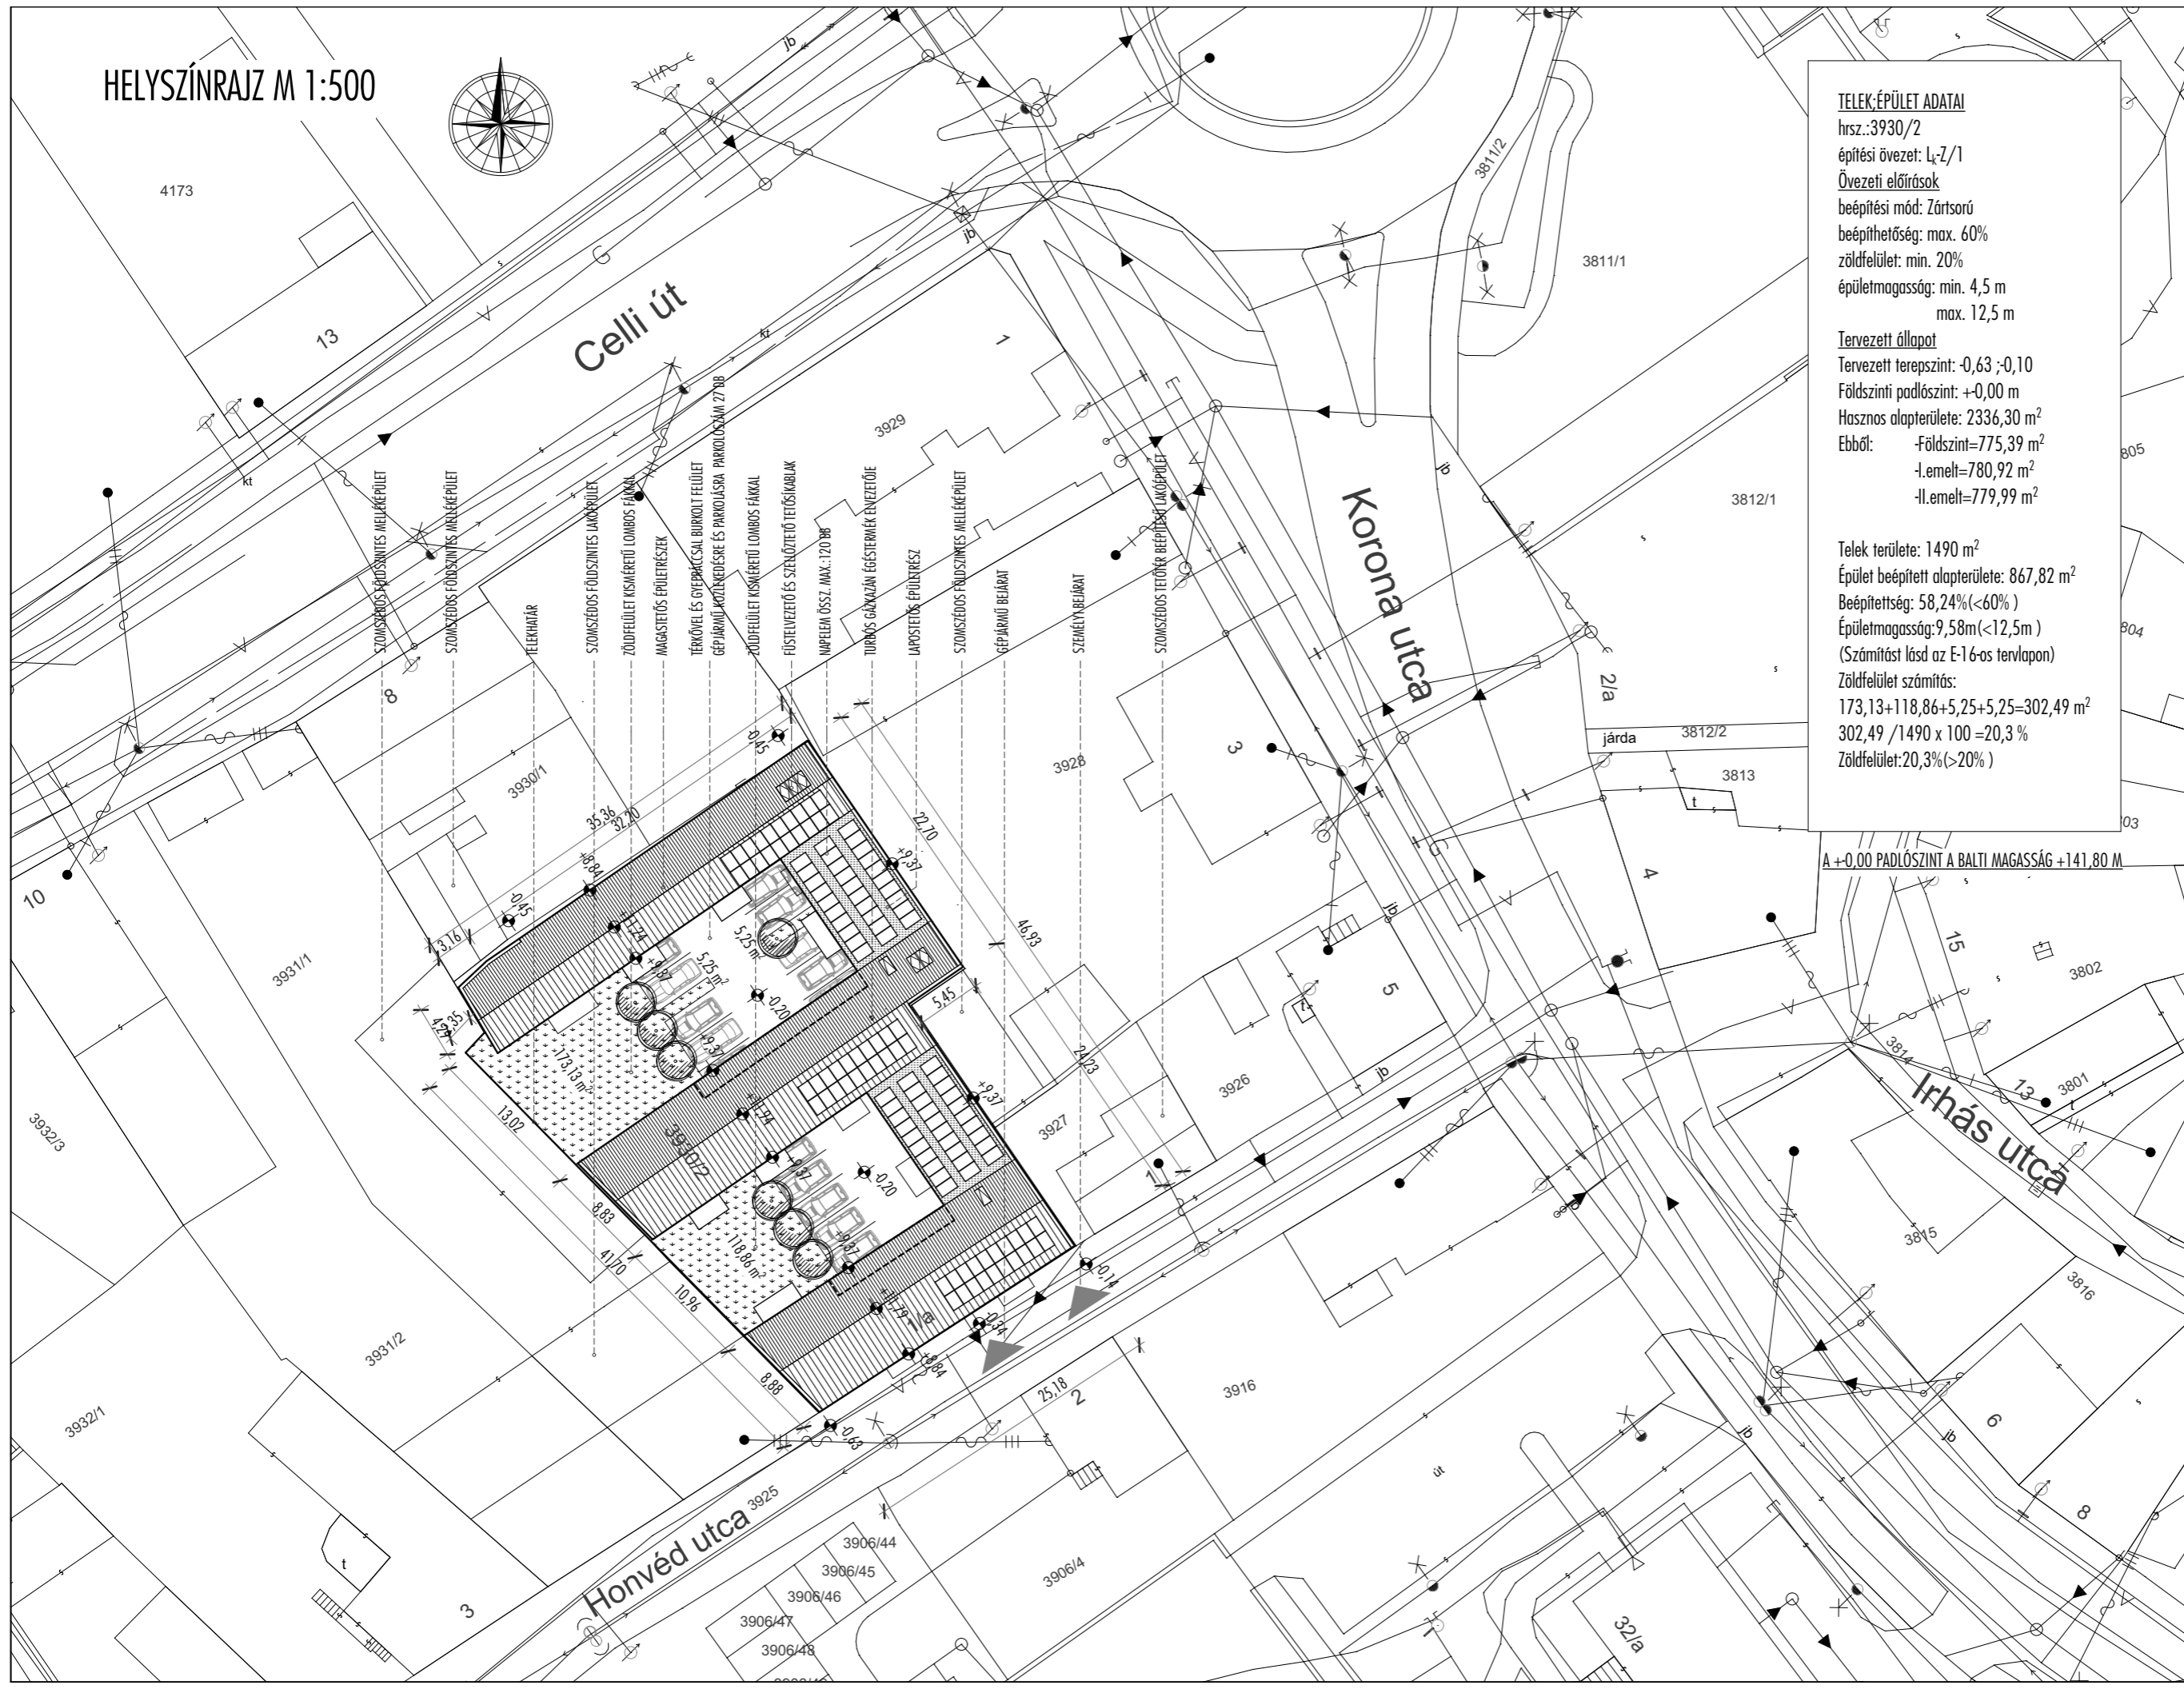

**TELEK-ÉPÜLET ADATAI**  
hrsz.:3930/2  
építési övezet: L-Z/1  
**Övezeti előírások**  
beépítési mód: Zártkörű  
beépíthetőség: max. 60%  
zöldfelület: min. 20%  
épületmagasság: min. 4,5 m  
max. 12,5 m  
**Tervezett állapot**  
Tervezett terepszint: -0,63 ; -0,10  
Földszinti padlószint: +0,00 m  
Hasznos alapterülete: 2336,30 m<sup>2</sup>  
Ebből: -Földszint=775,39 m<sup>2</sup>  
-I.emelt=780,92 m<sup>2</sup>  
-II.emelt=779,99 m<sup>2</sup>

Telek területe: 1490 m<sup>2</sup>  
Épület beépített alapterülete: 867,82 m<sup>2</sup>  
Beépíthettség: 58,24% (<60%)  
Épületmagasság: 9,58m (<12,5m)  
(Számítást lásd az E-1-6-os tervlapon)  
Zöldfelület számítás:  
173,13+118,86+5,25+5,25=302,49 m<sup>2</sup>  
302,49 / 1490 x 100 = 20,3 %  
Zöldfelület: 20,3% (>20%)



## PÁPA HONVÉD U.1/A (3930/2. HRSZ.) TÁRSASHÁZ ENGEDÉLYEZÉSI TERVE

építető:  
**ARCUS COLORATUS**  
Kft.  
8500 Pápa Szent  
László u. 1.

### HELYSZÍNRAJZ M=1:500

felelős tervező: PENG FERENC  
okl.építészmérnök É 19-0376

dátum: 2020.01.

tervszám:2020/01

# E-1

A terv szerzői jogvédelem alatt áll,  
a tervező szellemi tulajdonát képezi.