


D-D METSZET ÉS BELSŐ UDVARI HOMLOKZAT M 1:100

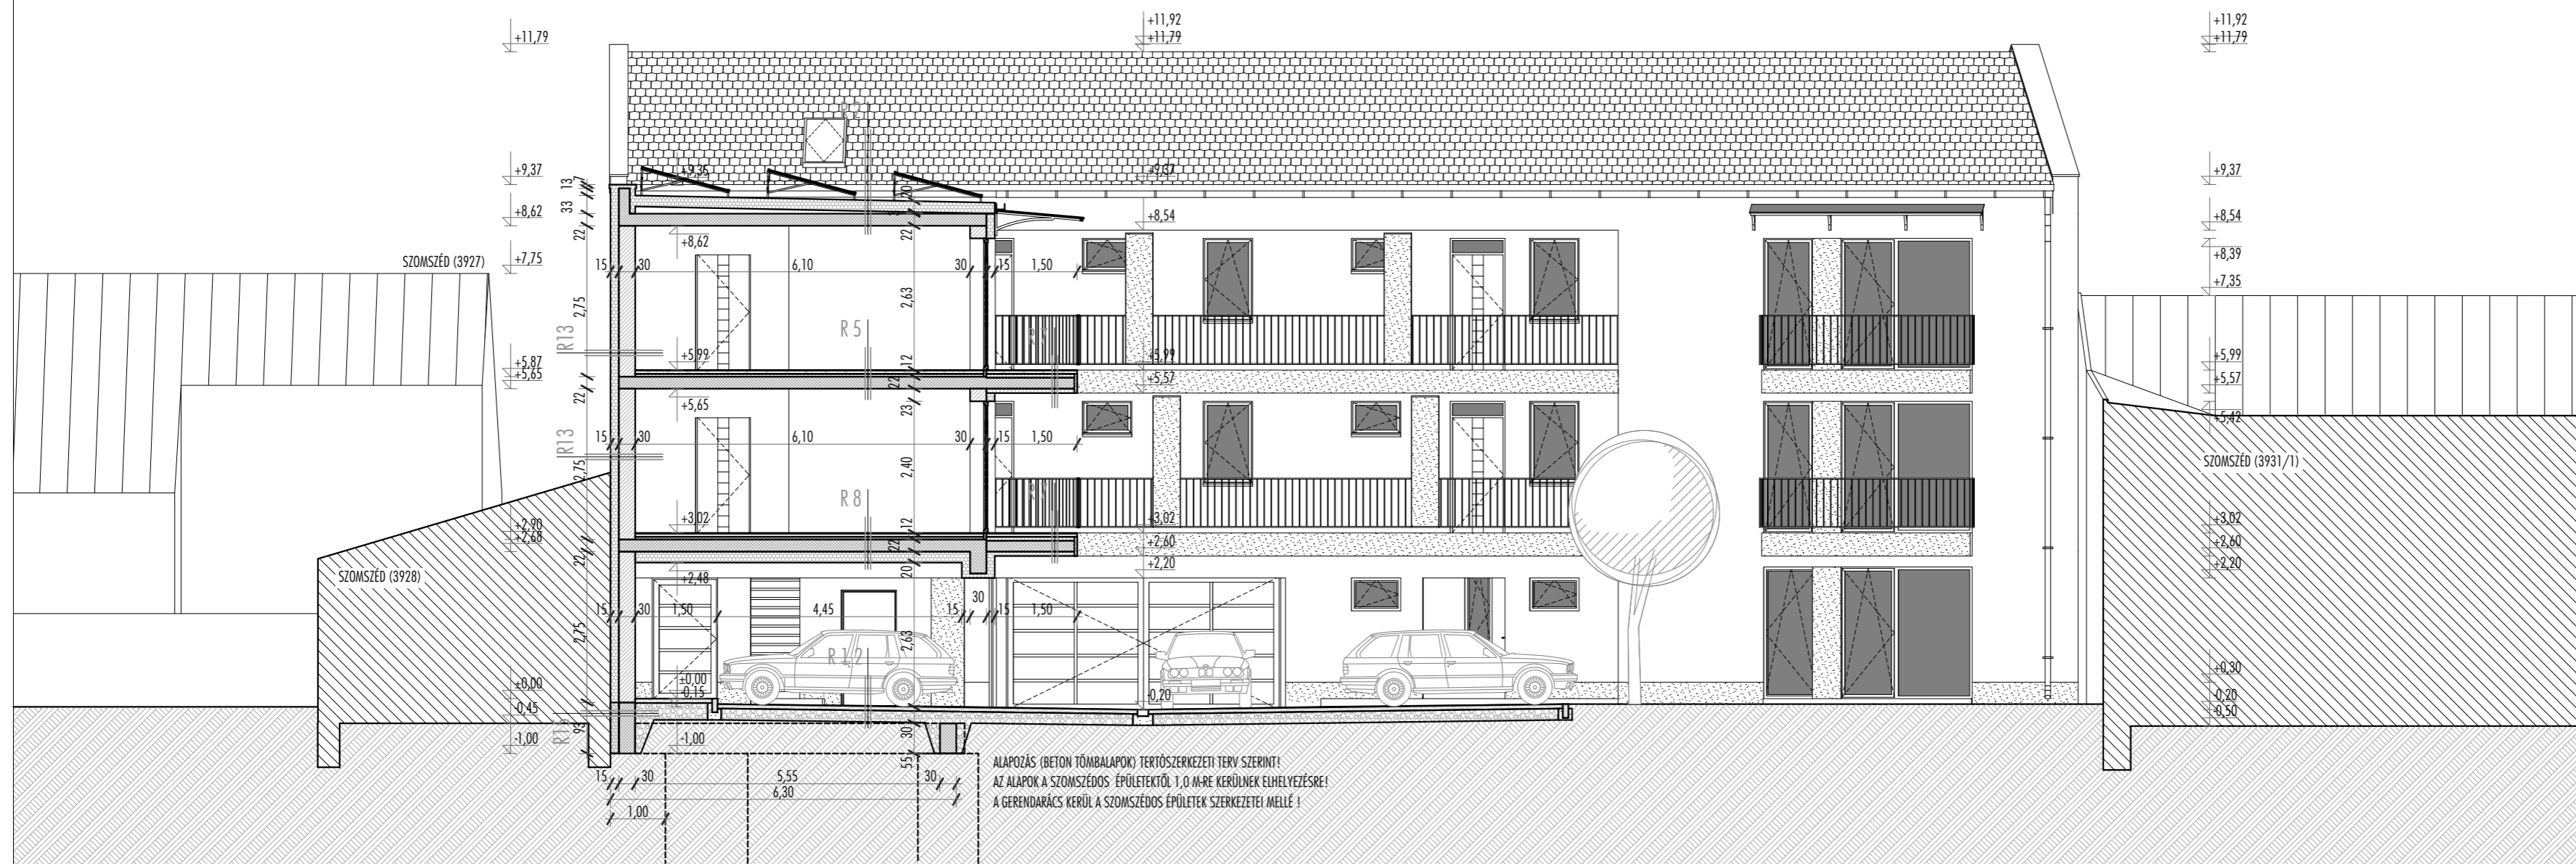

RÉTEGREDEK:

R1	EGYENES VÁGÁSÚ HORNYOIT CSERÉPFEDÉS CREATON ROMA NATÜR SZÍNBEN TETŐLÉC ELENÉLC TETŐFŐLÉC TETŐSZERKEZET	3 CM 3 CM 15 CM
R2	1 RIG 1,5 MMA VIG MŰANYAG CSAPADÉKVÍZ ELLENI SZIGETELŐ LÉNYEZ FELÜTFOLYTONOSÍTVA MECHANIKUS RÖG. 1 RIG 200 G/M ² FELÜTTÖLTÖTT MŰA-FILC VÉDŐMŰLÉT AUSOTROHERM GRAFT 150 HŐSZIGETELÉS LEITÉSKEPŐ RIG PÁRAZÁRÓ FÓLIA LEIFER MESTERPANEL KÉREGELMES FŐDÉMSZERKEZET HELYSZÍNI FELBETONNAL (UMP 50A+17 CM) GLETTLEI FESTETT FELÜLET	2X10 CM 2-13 CM 22 CM
R3	OSB ÉPÍTŐLEMEZ PADLÁSÁRDA CSAK SÁVBAN AUSOTROHERM GRAFT 150 HŐSZIGETELÉS PÁRAZÁRÓ FÓLIA LEIFER MESTERPANEL KÉREGELMES FŐDÉMSZERKEZET HELYSZÍNI FELBETONNAL (UMP 50A+17 CM) GLETTLEI FESTETT FELÜLET	1,8 CM 2X10 CM 22 CM
R4	AUSOTROHERM GRAFT 150 HŐSZIGETELÉS PÁRAZÁRÓ FÓLIA LEIFER MESTERPANEL KÉREGELMES FŐDÉMSZERKEZET HELYSZÍNI FELBETONNAL (UMP 50A+17 CM) VAKOLHATÓ ÁSVÁNYGYAPOT HŐSZIGETELŐ RENDSZER	2X10 CM 22 CM 8,0 CM
R5	ÁRZÁS KERÁMIA V. LAMINÁT PARKETTA ESTRICHBETON (PADLÓTÖTÉS) PE FÓLIA TECHOLÓGIAI SZIGETELÉS AUSOTROHERM LÉPÉSÁLLÓ HANGSZIGETELÉS LEIFER MESTERPANEL KÉREGELMES FŐDÉMSZERKEZET HELYSZÍNI FELBETONNAL (UMP 50A+17 CM) GLETTLEI FESTETT FELÜLET	1,0 CM 6 CM 6 CM 5,0 CM 22 CM
R6	FAGYALÓ KERÁMIA LAP ESTRICHBETON PE FÓLIA TECHOLÓGIAI SZIGETELÉS AUSOTROHERM GRAFT LÉPÉSÁLLÓ HŐSZIGETELÉS LEIFER MESTERPANEL KÉREGELMES FŐDÉMSZERKEZET HELYSZÍNI FELBETONNAL (UMP 50A+17 CM) VAKOLHATÓ ÁSVÁNYGYAPOT HŐSZIGETELŐ RENDSZER	1,0 CM 6,0CM 5,0 CM 22 CM 8,0 CM
R7	FAGYALÓ KERÁMIA LAP FOLYÉKONY FÓLIA VÍZSZIGETELÉS ALJZATBETON LEITÉSEN (1%) PE FÓLIA TECHOLÓGIAI SZIGETELÉS AUSOTROHERM GRAFT LÉPÉSÁLLÓ HŐSZIGETELÉS LEIFER MESTERPANEL KÉREGELMES FŐDÉMSZERKEZET HELYSZÍNI FELBETONNAL (UMP 50A+17 CM) VAKOLHATÓ ÁSVÁNYGYAPOT HŐSZIGETELŐ RENDSZER (TŰZVÉDEMI MŰSZAKI LEIRÁSBAN ELŐÍRT HELYKÉN)	1,0 CM 6,0CM 7,0 CM 20 CM 8,0 CM
R8	ÁRZÁS KERÁMIA V. LAMINÁT PARKETTA ESTRICHBETON (PADLÓTÖTÉS) PE FÓLIA TECHOLÓGIAI SZIGETELÉS AUSOTROHERM GRAFT LÉPÉSÁLLÓ HŐSZIGETELÉS LEIFER MESTERPANEL KÉREGELMES FŐDÉMSZERKEZET HELYSZÍNI FELBETONNAL (UMP 50A+17 CM) VAKOLHATÓ ÁSVÁNYGYAPOT HŐSZIGETELŐ RENDSZER	1,0 CM 6 CM 5,0 CM 22 CM 20 CM
R9	FAGYALÓ KERÁMIA LAP ESTRICHBETON PE FÓLIA TECHOLÓGIAI SZIGETELÉS AUSOTROHERM GRAFT LÉPÉSÁLLÓ HŐSZIGETELÉS LEIFER MESTERPANEL KÉREGELMES FŐDÉMSZERKEZET HELYSZÍNI FELBETONNAL (UMP 50A+17 CM) VAKOLHATÓ ÁSVÁNYGYAPOT HŐSZIGETELŐ RENDSZER	1,0 CM 6,0CM 5,0 CM 22 CM 20 CM
R10	ÁRZÁS KERÁMIA V. LAMINÁT PARKETTA ESTRICHBETON (PADLÓTÖTÉS) PE FÓLIA TECHOLÓGIAI SZIGETELÉS AUSOTROHERM GRAFT LÉPÉSÁLLÓ HŐSZIGETELÉS LEIFER MESTERPANEL KÉREGELMES FŐDÉMSZERKEZET HELYSZÍNI FELBETONNAL (UMP 50A+17 CM) VAKOLHATÓ ÁSVÁNYGYAPOT HŐSZIGETELŐ RENDSZER	1,0 CM 6,0 CM 6,0 CM 12 CM 15 CM 15 CM
R11	GRESLAP ALJZATBETON BRÜMENES VÍZSZIGETELÉS VASALT ALJZAT C15/30 TÖMÖRÍTETT HOMOKOS VÁKCS TR6-92%	1,0 CM 6,0 CM 15 CM 15 CM
R12	BETON TERKŐ BURKOLAT AGYAZÖRÉTEG TÖMÖRÍTETT HOMOKOS VÁKCS TR6-92%	6 CM 2 CM 15 CM
R13	LEIFERHERM 30 N+F FALAZAT EPS HOMLOKZATI HŐSZIGETELŐ RENDSZER VAGY VAKOLHATÓ KÖZETGYAPOT HŐSZIGETELŐ RENDSZER (TŰZVÉDEMI MŰSZAKI LEIRÁSBAN ELŐÍRT HELYKÉN)	30CM 15 CM
R14	LEIFERHERM 30 N+F FALAZAT KENT VÍZSZIGETELÉS MIN. 30 CMHG XPS LÁBZATI HŐSZIGETELÉS (ALKALMAZANDÓ A LÁBZATOKNÁL)	30CM 14CM
R15	LÁBZATI VASBETON GERENDA KENT VÍZSZIGETELÉS MIN. 30 CMHG XPS LÁBZATI HŐSZIGETELÉS (ALKALMAZANDÓ A LÁBZATOKNÁL)	30 V. 40 CM 14CM

PÁPA HONVÉD U.1/A
(3930/2. HRSZ.)
TÁRSASHÁZ
ENGEDÉLYEZÉSI
TERVE

építető:
ARCUS COLORATUS
Kft.
8500 Pápa Szent
László u. 1.

D-D
METSZET
M=1:100

felelős tervező: PENG FERENC
okl. építészmérnök É 19-0376

dátum: 2020.01.

tervszám:2020/01

E-8

A terv szerzői jogvédelem alatt áll,
a tervező szellemi tulajdonát képezi.