


A-A METSZET M 1:100

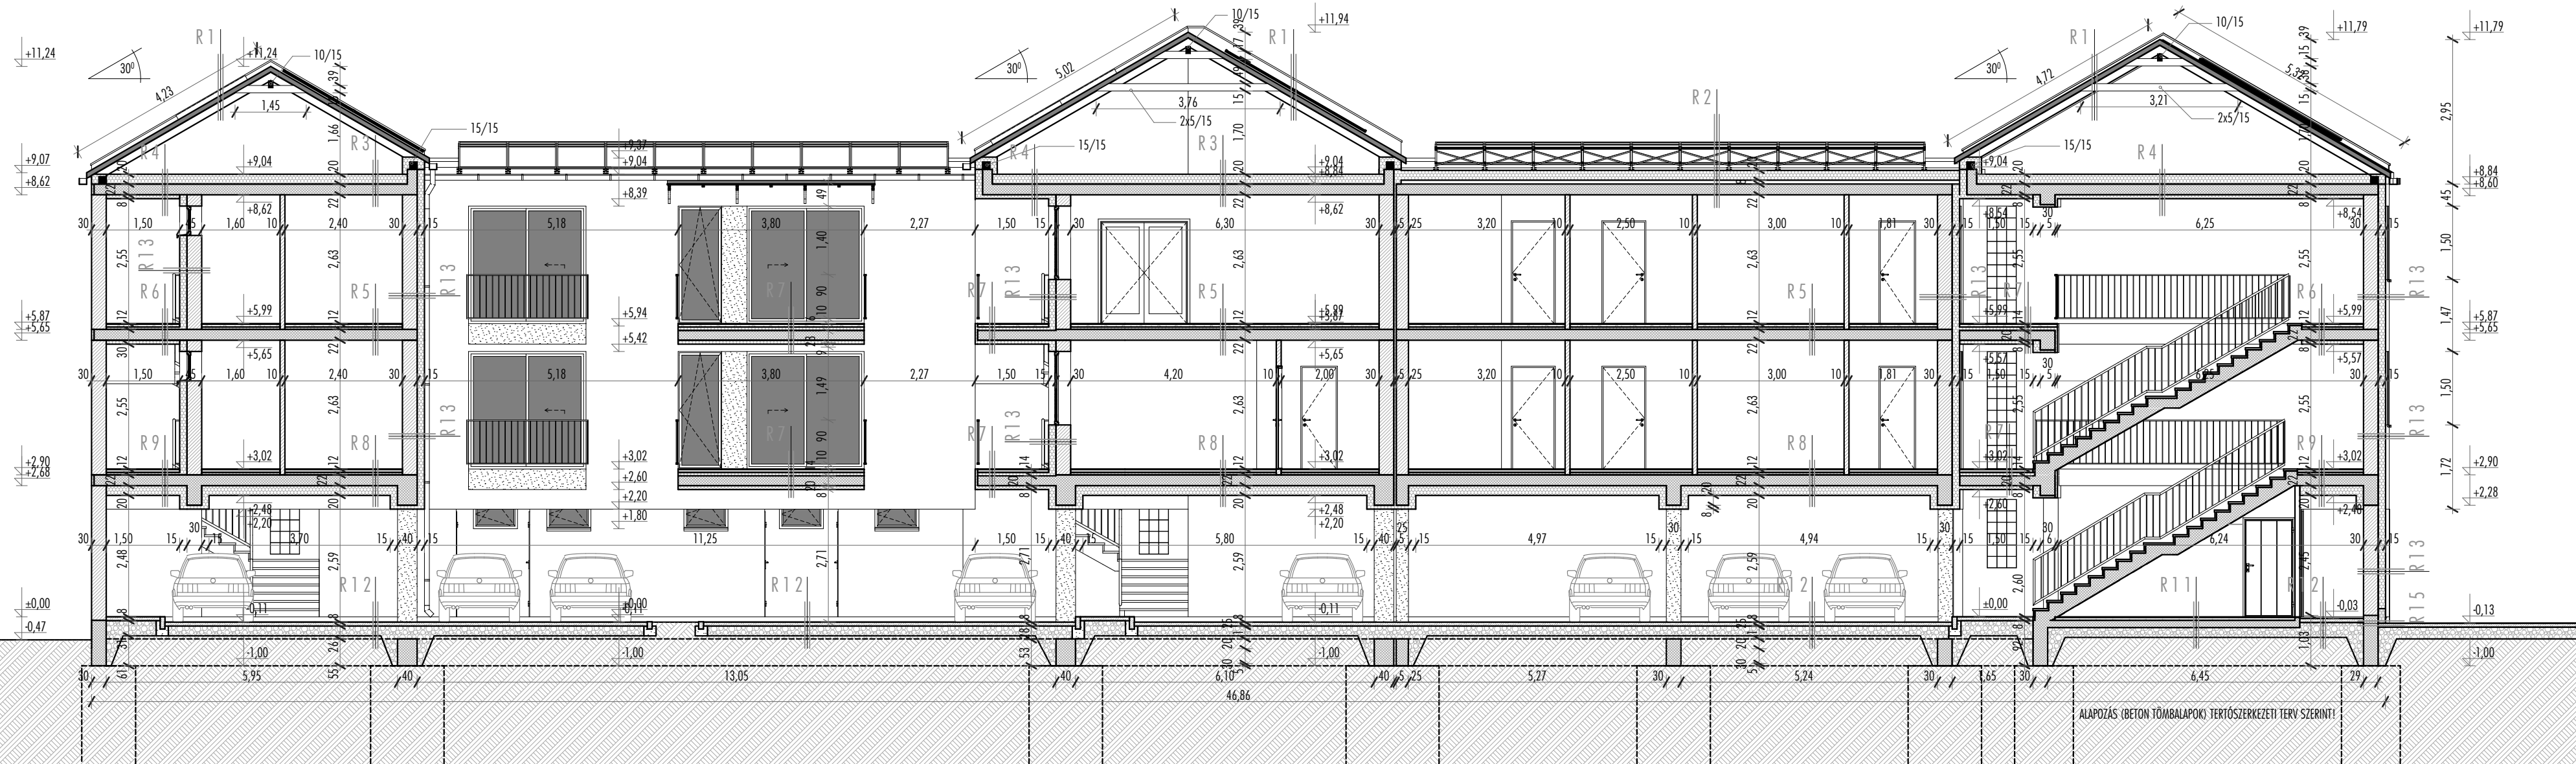

RÉTEGRENDEK:

R1	3 CM	EYŐNES VÁGÁSÚ HORNYVOLT CSEREPEDÉS
	3 CM	CRATON ROMA NATÜR SÁRNEN
	15 CM	TETŐLÉC
		ELEMLÉC
		TETŐFÓLIA
		TETŐSZERKEZET
R2	2X10 CM	1 RIG 1,5 MM VEG. MŰANYAG CSAPADÉKVE ÉLLENI
	2X13 CM	SZIGETELŐ LEVEZ FELÜTFOLYTONOSÍTVA MECHANIKUS RÖG.
	22 CM	1 RIG 200 G/M ² FELÜTTŐMŰGŐ MŰA-FILC VEDŐMŰLÁTÉT
		AUSTROTHERM GRAFT 150 HŐSZIGETELÉS
		LETESKÉPŐ RIG.
		PARAZARÓ FÓLIA
		LEER MESTERPANEL KÉREGELÉNES FŐBÉNSZERKEZET
		HELYSÍNI FELBETONNAL (UMP 50CM+17 CM)
		GLETTELT FESZETT FEJÜLET
R3	1,8 CM	OSB ÉPÍTŐLEMEZ PADJÁRÓDOK CSUK SÁVBAN
	2X10 CM	AUSTROTHERM GRAFT 150 HŐSZIGETELÉS
	22 CM	PARAZARÓ FÓLIA
		LEER MESTERPANEL KÉREGELÉNES FŐBÉNSZERKEZET
		HELYSÍNI FELBETONNAL (UMP 50CM+17 CM)
		GLETTELT FESZETT FEJÜLET
R4	2X10 CM	AUSTROTHERM GRAFT 150 HŐSZIGETELÉS
	22 CM	PARAZARÓ FÓLIA
	8,0 CM	LEER MESTERPANEL KÉREGELÉNES FŐBÉNSZERKEZET
		VAKOLHATÓ ÁSVÁNYGYAPOT HŐSZIGETELŐ RENDSZER
R5	1,0 CM	MÁZAS KERÁMIA V. LAMINÁLT PARKETTA
	6,0 CM	ESTRICHBETON (PADLÓFÜTÉS)
	5,0 CM	PE FÓLIA TECHOLÓGIAI SZIGETELÉS
	22 CM	AUSTROTHERM GRAFT LÉPÉSÁLLÓ HŐSZIGETELÉS
	22 CM	LEER MESTERPANEL KÉREGELÉNES FŐBÉNSZERKEZET
	8,0 CM	HELYSÍNI FELBETONNAL (UMP 50CM+17 CM)
		VAKOLHATÓ ÁSVÁNYGYAPOT HŐSZIGETELŐ RENDSZER
R6	1,0 CM	FAGYALÓ KERÁMIA LAP
	6,0 CM	ESTRICHBETON
	5,0 CM	PE FÓLIA TECHOLÓGIAI SZIGETELÉS
	22 CM	AUSTROTHERM GRAFT LÉPÉSÁLLÓ HŐSZIGETELÉS
	22 CM	LEER MESTERPANEL KÉREGELÉNES FŐBÉNSZERKEZET
	8,0 CM	HELYSÍNI FELBETONNAL (UMP 50CM+17 CM)
		VAKOLHATÓ ÁSVÁNYGYAPOT HŐSZIGETELŐ RENDSZER
R7	1,0 CM	FAGYALÓ KERÁMIA LAP
	6,0 CM	FOLYÉKONY FÓLIA VÍZSZIGETELÉS
	6,0 CM	AZJABETON LETESZÉS (1%)
	7,0 CM	PE FÓLIA TECHOLÓGIAI SZIGETELÉS
	20 CM	AUSTROTHERM GRAFT LÉPÉSÁLLÓ HŐSZIGETELÉS
	8,0 CM	LEER MESTERPANEL KÉREGELÉNES FŐBÉNSZERKEZET
		HELYSÍNI FELBETONNAL (UMP 50CM+17 CM)
		VAKOLHATÓ ÁSVÁNYGYAPOT HŐSZIGETELŐ RENDSZER
		(TŰZVÉDEMI MŰSZAKI LERÁSBAN ELŐÍRT HELYEN)
R8	1,0 CM	MÁZAS KERÁMIA V. LAMINÁLT PARKETTA
	6,0 CM	ESTRICHBETON (PADLÓFÜTÉS)
	5,0 CM	PE FÓLIA TECHOLÓGIAI SZIGETELÉS
	22 CM	AUSTROTHERM GRAFT LÉPÉSÁLLÓ HŐSZIGETELÉS
	22 CM	LEER MESTERPANEL KÉREGELÉNES FŐBÉNSZERKEZET
	20 CM	HELYSÍNI FELBETONNAL (UMP 50CM+17 CM)
		VAKOLHATÓ ÁSVÁNYGYAPOT HŐSZIGETELŐ RENDSZER
		(TŰZVÉDEMI MŰSZAKI LERÁSBAN ELŐÍRT HELYEN)
R9	1,0 CM	FAGYALÓ KERÁMIA LAP
	6,0 CM	ESTRICHBETON
	5,0 CM	PE FÓLIA TECHOLÓGIAI SZIGETELÉS
	22 CM	AUSTROTHERM GRAFT LÉPÉSÁLLÓ HŐSZIGETELÉS
	22 CM	LEER MESTERPANEL KÉREGELÉNES FŐBÉNSZERKEZET
	20 CM	HELYSÍNI FELBETONNAL (UMP 50CM+17 CM)
		VAKOLHATÓ ÁSVÁNYGYAPOT HŐSZIGETELŐ RENDSZER
R10	1,0 CM	MÁZAS KERÁMIA V. LAMINÁLT PARKETTA
	6,0 CM	ESTRICHBETON (PADLÓFÜTÉS)
	12 CM	PE FÓLIA TECHOLÓGIAI SZIGETELÉS
	15 CM	AUSTROTHERM GRAFT LÉPÉSÁLLÓ HŐSZIGETELÉS
	15 CM	TRIG TALAJPÁRA ÉS TALAJMEGVESSÉG ELL.
		BITUMENES VÍZSZIGETELÉS
		VISZALT ALJZAT C25/30
		TÖMÖRTIETT HOMOKOS VÁKCS TRG=92%
R11	1,0 CM	GRÉS LAP
	6,0 CM	AZJABETON
	15 CM	TRIG TALAJPÁRA ÉS TALAJMEGVESSÉG ELL.
	15 CM	BITUMENES VÍZSZIGETELÉS
		VISZALT ALJZAT C25/30
		TÖMÖRTIETT HOMOKOS VÁKCS TRG=92%
R12	6 CM	BETON TERKŐ BURKOLAT
	2 CM	ÁGVÁZÓRÉTEG
	15 CM	TÖMÖRTIETT HOMOKOS VÁKCS TRG=92%
R13	30 CM	LEERITHERM 30 N+F FALZAT
	15 CM	EPS HOMOLONIZÁLT HŐSZIGETELŐ RENDSZER VAGY
		VAKOLHATÓ KÖZÉGVÁPOT HŐSZIGETELŐ RENDSZER
		(TŰZVÉDEMI MŰSZAKI LERÁSBAN ELŐÍRT HELYEN)
R14	30 CM	LEERITHERM 30 N+F FALZAT
	14 CM	KENT VÍZSZIGETELÉS MIN. 30 CM-G
		XPS LÁBZATI HŐSZIGETELÉS
		(AULAAZAJZÓDÓ ALÁBZATOKNÁL)
R15	30 V. 40 CM	LÁBZATI VASBETON GERENDA
	14 CM	KENT VÍZSZIGETELÉS MIN. 30 CM-G
		XPS LÁBZATI HŐSZIGETELÉS
		(AULAAZAJZÓDÓ ALÁBZATOKNÁL)

PÁPA HONVÉD U.1/A
(3930/2. HRSZ.)
TÁRSASHÁZ
ENGEDÉLYEZÉSI
TERVE

építető:
ARCUS COLORATUS
Kft.
8500 Pápa Szent
László u. 1.

A-A
METSZET
M=1:100

felelős tervező: PENG FERENC
okl.épitész-mérnök E 19-0376

dátum: 2020.01.

tervszam:2020/01

E-5

A terv szerzői jogvédelem alatt áll,
a tervező szellemi tulajdonát képezi.