


# E-E METSZET ÉS BELSŐ UDVARI HOMLOKZAT M 1:100

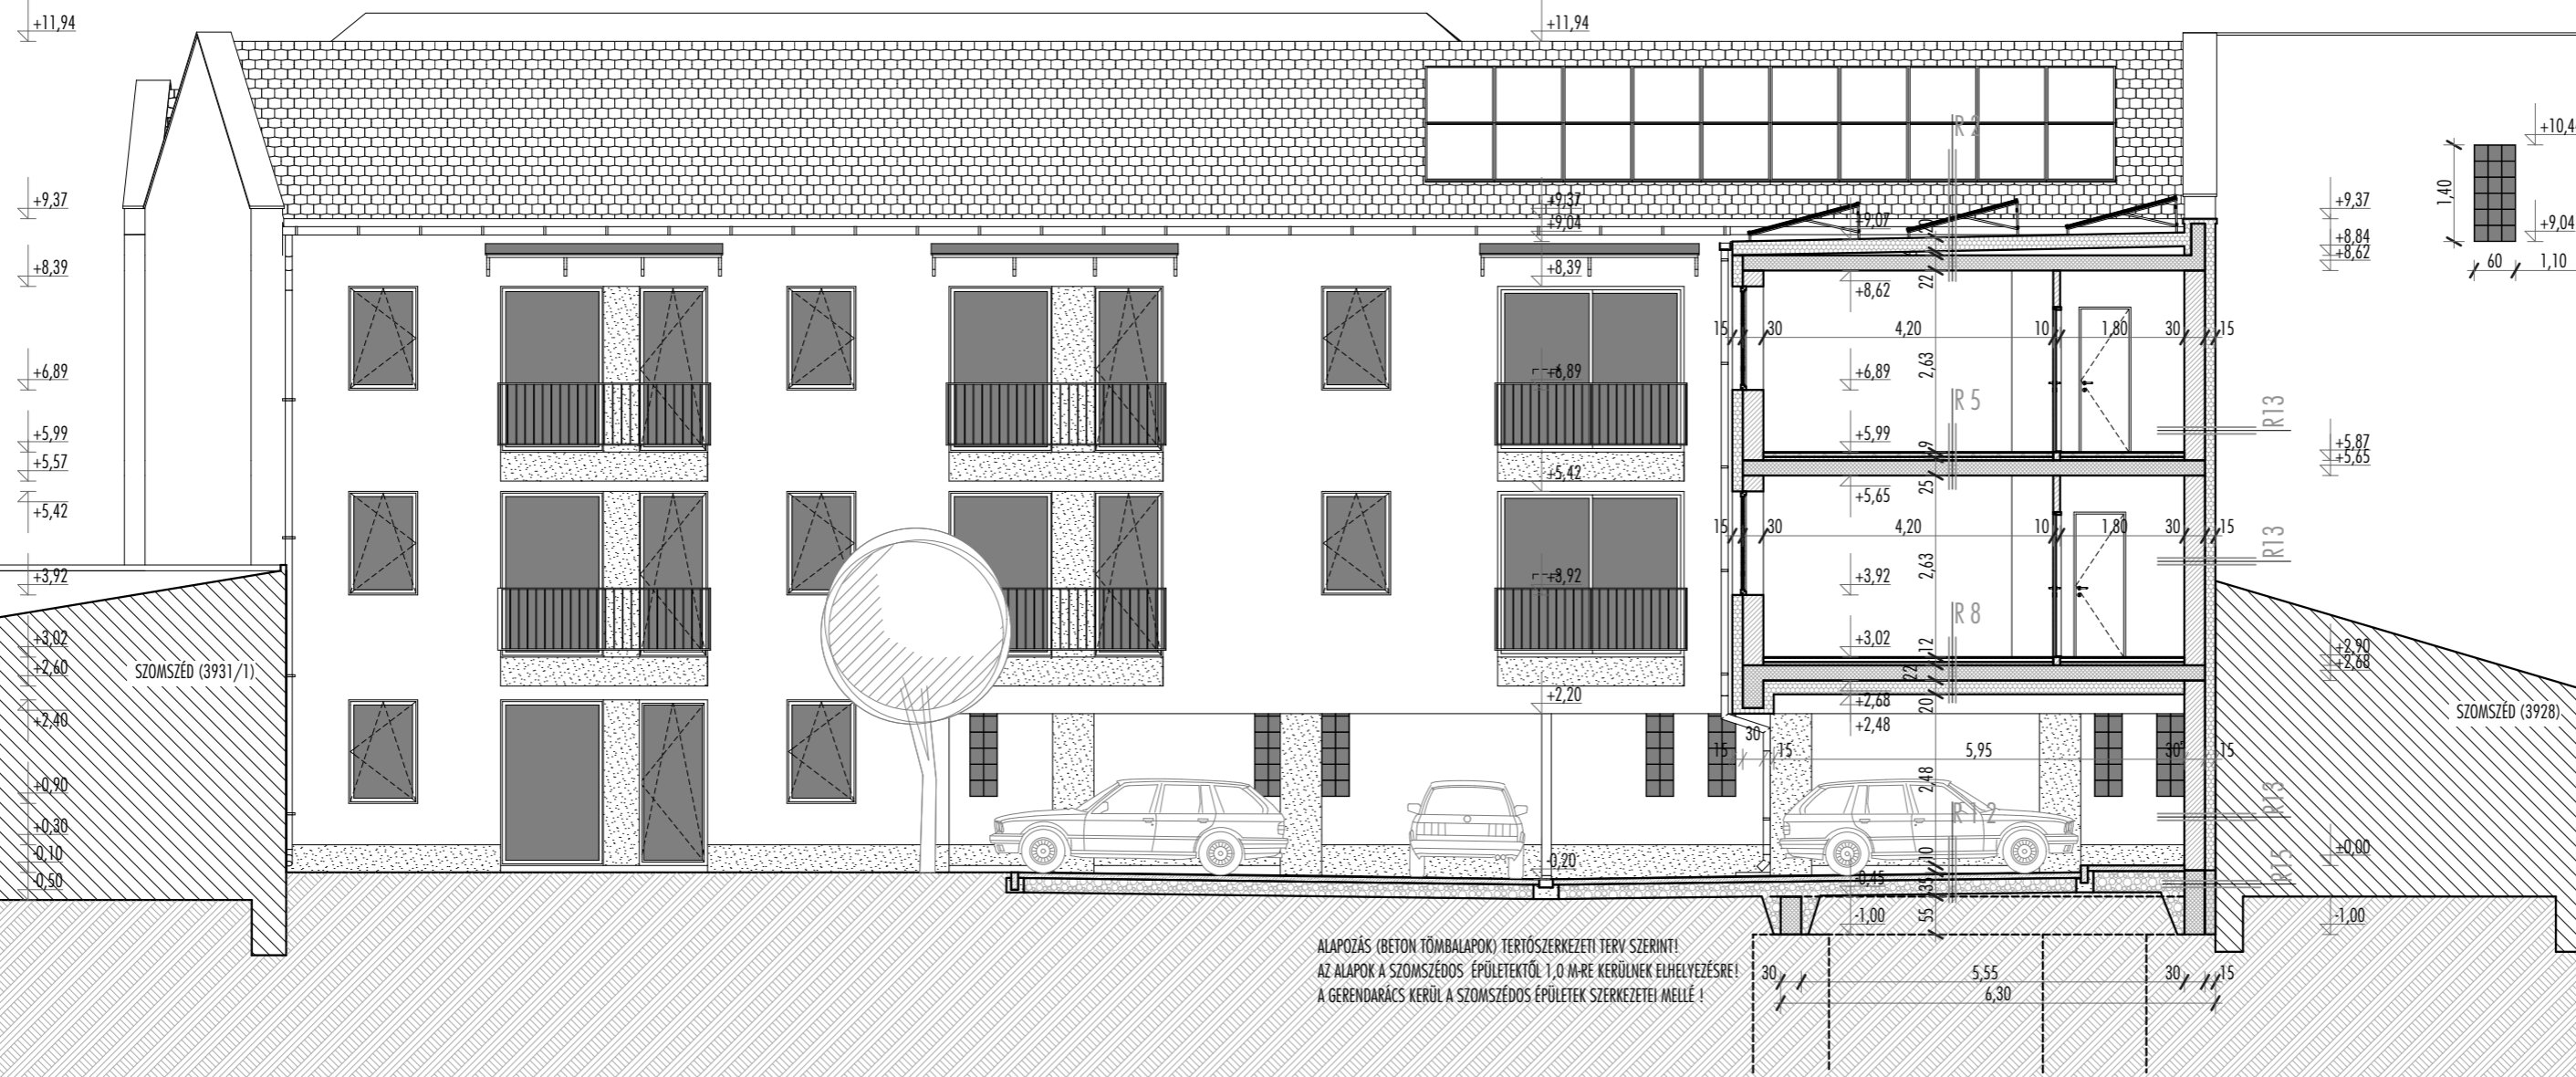

ALAPOZÁS (BETON TÖMBALAPOK) TERTYOSZERKEZETI TERV SZERINT!  
 AZ ALAPOK A SZOMSZÉDOS ÉPÜLETEKTŐL 1,0 M-RE KERÜLNEK ELHELYEZÉSRE!  
 A GERENDARÁC S KERÜL A SZOMSZÉDOS ÉPÜLETEK SZERKEZETEI MELLÉ !

## RÉTEGRENDEK:

R1	3 CM	EGYENES VÁGÁSÚ HORNYOIT CSERÉPFÉDÉS
	3 CM	CREATON ROMA NATÚR SZÍNBEN
	15 CM	TETŐLÉC
		ELEMLÉC
		TETŐFÓLIA
		TETŐSZERKEZET
R2	2X10 CM	1 RIG 1,5 MMA VIG MŰANYAG CSAPADÉKVÍZ ELLENI SZIGETELŐ LEVEZ FELÜLTFOLYTONOSÍTVÁ MECHANIKUS RÖG.
	2-13 CM	1 RIG 200 G/M <sup>2</sup> FELÜLTÖMÖGŐ ANIA-FILC VÉDŐMŰLÉT
	22 CM	AUSTROTHERM GRAFT 150 HŐSZIGETELÉS
		LEITERKÉPŐ RIG
		PÁRAZÁRO FÓLIA
		LEIFER MESTERPANEL KÉREGELÉMS FŐDÉMSZERKEZET HELYSZÍNI FELBETONNAL (UMP 50M+17 CM)
		GLETTLEI FESTETT FELÜLET
R3	1,8 CM	OSB ÉPTŐLEMEZ PADJÁRÓDIA CSAK SÁBRAN
	2X10 CM	AUSTROTHERM GRAFT 150 HŐSZIGETELÉS
	22 CM	PÁRAZÁRO FÓLIA
	8,0 CM	LEIFER MESTERPANEL KÉREGELÉMS FŐDÉMSZERKEZET HELYSZÍNI FELBETONNAL (UMP 50M+17 CM)
		GLETTLEI FESTETT FELÜLET
R4	2X10 CM	AUSTROTHERM GRAFT 150 HŐSZIGETELÉS
	22 CM	PÁRAZÁRO FÓLIA
	8,0 CM	LEIFER MESTERPANEL KÉREGELÉMS FŐDÉMSZERKEZET HELYSZÍNI FELBETONNAL (UMP 50M+17 CM)
		GLETTLEI FESTETT FELÜLET
R5	1,0 CM	ÁMZÁS KERÁMIA V. LAMINÁT PARKETTA
	6,0 CM	ESTRICHBETON (PADLÓFÜTÉS)
	5,0 CM	PE FÓLIA TECHOLÓGIAI SZIGETELÉS
	22 CM	AUSTROTHERM LÉPÉSÁLLÓ HANGSZIGETELÉS
	22 CM	LEIFER MESTERPANEL KÉREGELÉMS FŐDÉMSZERKEZET HELYSZÍNI FELBETONNAL (UMP 50M+17 CM)
	8,0 CM	VAKOLHATÓ ÁSVÁNYGYAPOT HŐSZIGETELŐ RENDSZER
R7	1,0 CM	FAGYALÓ KERÁMIA LAP
	6,0 CM	FOLYÉKONY FÓLIA VÍZSZIGETELÉS
	6,0 CM	ALJZETBETON LEITÉSÉN (1%)
	7,0 CM	PE FÓLIA TECHOLÓGIAI SZIGETELÉS
	20 CM	AUSTROTHERM GRAFT LÉPÉSÁLLÓ HŐSZIGETELÉS
	8,0 CM	LEIFER MESTERPANEL KÉREGELÉMS FŐDÉMSZERKEZET HELYSZÍNI FELBETONNAL (UMP 50M+15 CM)
		VAKOLHATÓ ÁSVÁNYGYAPOT HŐSZIGETELŐ RENDSZER
R8	1,0 CM	ÁMZÁS KERÁMIA V. LAMINÁT PARKETTA
	6 CM	ESTRICHBETON (PADLÓFÜTÉS)
	5,0 CM	PE FÓLIA TECHOLÓGIAI SZIGETELÉS
	22 CM	AUSTROTHERM GRAFT LÉPÉSÁLLÓ HŐSZIGETELÉS
	20 CM	LEIFER MESTERPANEL KÉREGELÉMS FŐDÉMSZERKEZET HELYSZÍNI FELBETONNAL (UMP 50M+17 CM)
		EPS HOMOKZATI HŐSZIGETELŐ RENDSZER VAGY VAKOLHATÓ KÖZVEGYAPOT HŐSZIGETELŐ RENDSZER (TÜZVÉDEMI MŰSZAKI LEHÁSBAN ELŐÍRT HELYEKEN)
R9	1,0 CM	FAGYALÓ KERÁMIA LAP
	6,0 CM	ESTRICHBETON
	5,0 CM	PE FÓLIA TECHOLÓGIAI SZIGETELÉS
	22 CM	AUSTROTHERM GRAFT LÉPÉSÁLLÓ HŐSZIGETELÉS
	20 CM	LEIFER MESTERPANEL KÉREGELÉMS FŐDÉMSZERKEZET HELYSZÍNI FELBETONNAL (UMP 50M+17 CM)
		VAKOLHATÓ ÁSVÁNYGYAPOT HŐSZIGETELŐ RENDSZER
R10	1,0 CM	ÁMZÁS KERÁMIA V. LAMINÁT PARKETTA
	6,0 CM	ESTRICHBETON (PADLÓFÜTÉS)
	12 CM	PE FÓLIA TECHOLÓGIAI SZIGETELÉS
	15 CM	AUSTROTHERM GRAFT LÉPÉSÁLLÓ HŐSZIGETELÉS
	15 CM	TRIG TALAJPÁRA ÉS TALAJNEVESSÉG ELL. BRÜMENS VÍZSZIGETELÉS
		VASALT ALJZAT C25/30
		TÖMÖRÍTETT HOMOKOS VÁKCS TRG-92%
R11	1,0 CM	GRESLAP
	6,0 CM	ALJZETBETON
	15 CM	TRIG TALAJPÁRA ÉS TALAJNEVESSÉG ELL. BRÜMENS VÍZSZIGETELÉS
	15 CM	VASALT ALJZAT C25/30
		TÖMÖRÍTETT HOMOKOS VÁKCS TRG-92%
R12	6 CM	BETON TERKÓ BURKOLAT
	2 CM	AGYAZÖRÉTEG
	15 CM	TÖMÖRÍTETT HOMOKOS VÁKCS TRG-92%
R13	30CM	LEIFERTHERM 30 N+F FALAZAT
	15 CM	EPS HOMOKZATI HŐSZIGETELŐ RENDSZER VAGY VAKOLHATÓ KÖZVEGYAPOT HŐSZIGETELŐ RENDSZER (TÜZVÉDEMI MŰSZAKI LEHÁSBAN ELŐÍRT HELYEKEN)
R14	30CM	LEIFERTHERM 30 N+F FALAZAT
	14CM	KENT VÍZSZIGETELÉS MIN. 30 CMHG XPS LÁBAZATI HŐSZIGETELÉS (ALKALMAZANDÓ A LÁBAZATOKNÁL)
R15	30 V. 40 CM	LÁBAZATI VASBETON GERENDA
	14CM	KENT VÍZSZIGETELÉS MIN. 30 CMHG XPS LÁBAZATI HŐSZIGETELÉS (ALKALMAZANDÓ A LÁBAZATOKNÁL)

PÁPA HONVÉD U.1/A  
 (3930/2. HRSZ.)  
 TÁRSASHÁZ  
 ENGEDÉLYEZÉSI  
 TERVE

építető:  
 ARCUS COLORATUS  
 Kft.  
 8500 Pápa Szent  
 László u. 1.

E-E  
 METSZET  
 M=1:100

felelős tervező: PENG FERENC  
 okl. építészmérnök É 19-0376

dátum: 2020.01.

tervszám:2020/01

E-9

A terv szerzői jogvédelem alatt áll,  
 a tervező szellemi tulajdonát képezi.