


HELYSZÍNRAJZ M 1:500

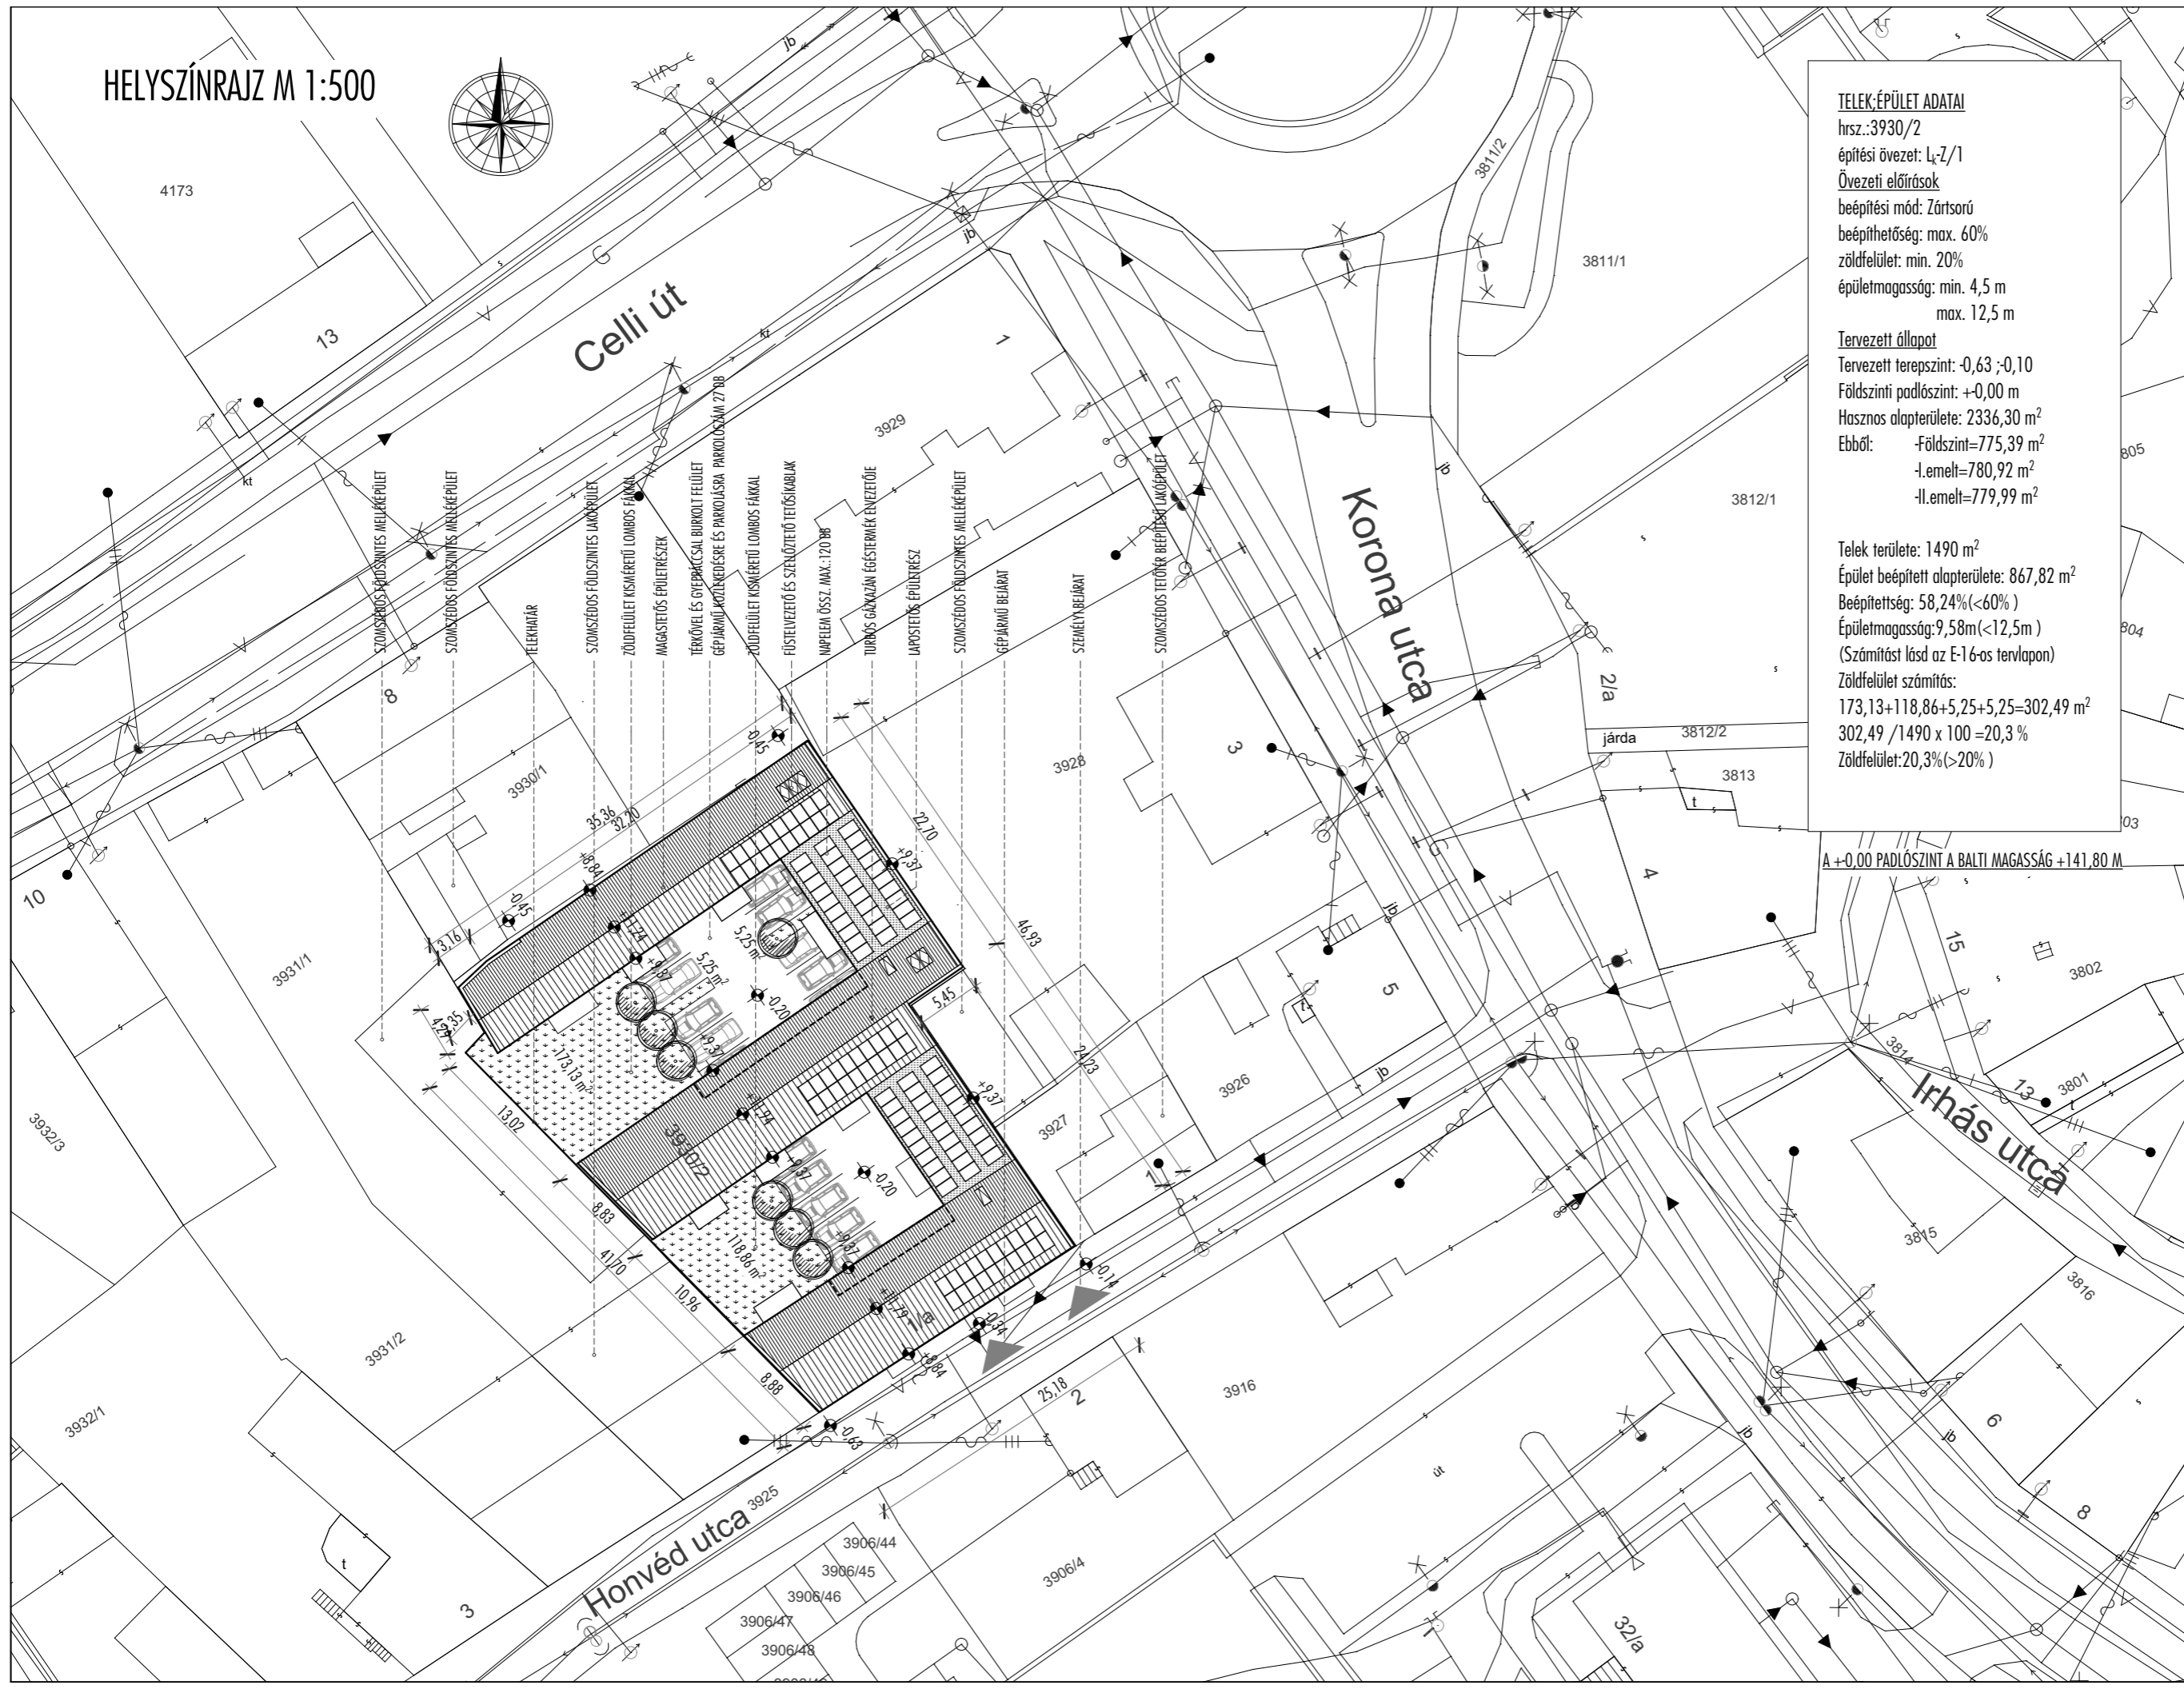

TELEK-ÉPÜLET ADATAI
hrsz.:3930/2
építési övezet: L-Z/1
Övezeti előírások
beépítési mód: Zártkörű
beépíthetőség: max. 60%
zöldfelület: min. 20%
épületmagasság: min. 4,5 m
max. 12,5 m
Tervezett állapot
Tervezett terepszint: -0,63 ; -0,10
Földszinti padlószint: +0,00 m
Hasznos alapterülete: 2336,30 m²
Ebből: -Földszint=775,39 m²
-I.emelt=780,92 m²
-II.emelt=779,99 m²

Telek területe: 1490 m²
Épület beépített alapterülete: 867,82 m²
Beépíthettség: 58,24% (<60%)
Épületmagasság: 9,58m (<12,5m)
(Számítást lásd az E-1-6-os tervlapon)
Zöldfelület számítás:
173,13+118,86+5,25+5,25=302,49 m²
302,49 / 1490 x 100 = 20,3 %
Zöldfelület: 20,3% (>20%)



PÁPA HONVÉD U.1/A (3930/2. HRSZ.) TÁRSASHÁZ ENGEDÉLYEZÉSI TERVE

építető:
ARCUS COLORATUS
Kft.
8500 Pápa Szent
László u. 1.

HELYSZÍNRAJZ

M=1:500

felelős tervező: PENG FERENC
okl.építészmérnök É 19-0376

dátum: 2020.01.

tervszám:2020/01

E-1

A terv szerzői jogvédelem alatt áll,
a tervező szellemi tulajdonát képezi.