


ÉSZAKKELETI HOMLOKZAT M 1:100

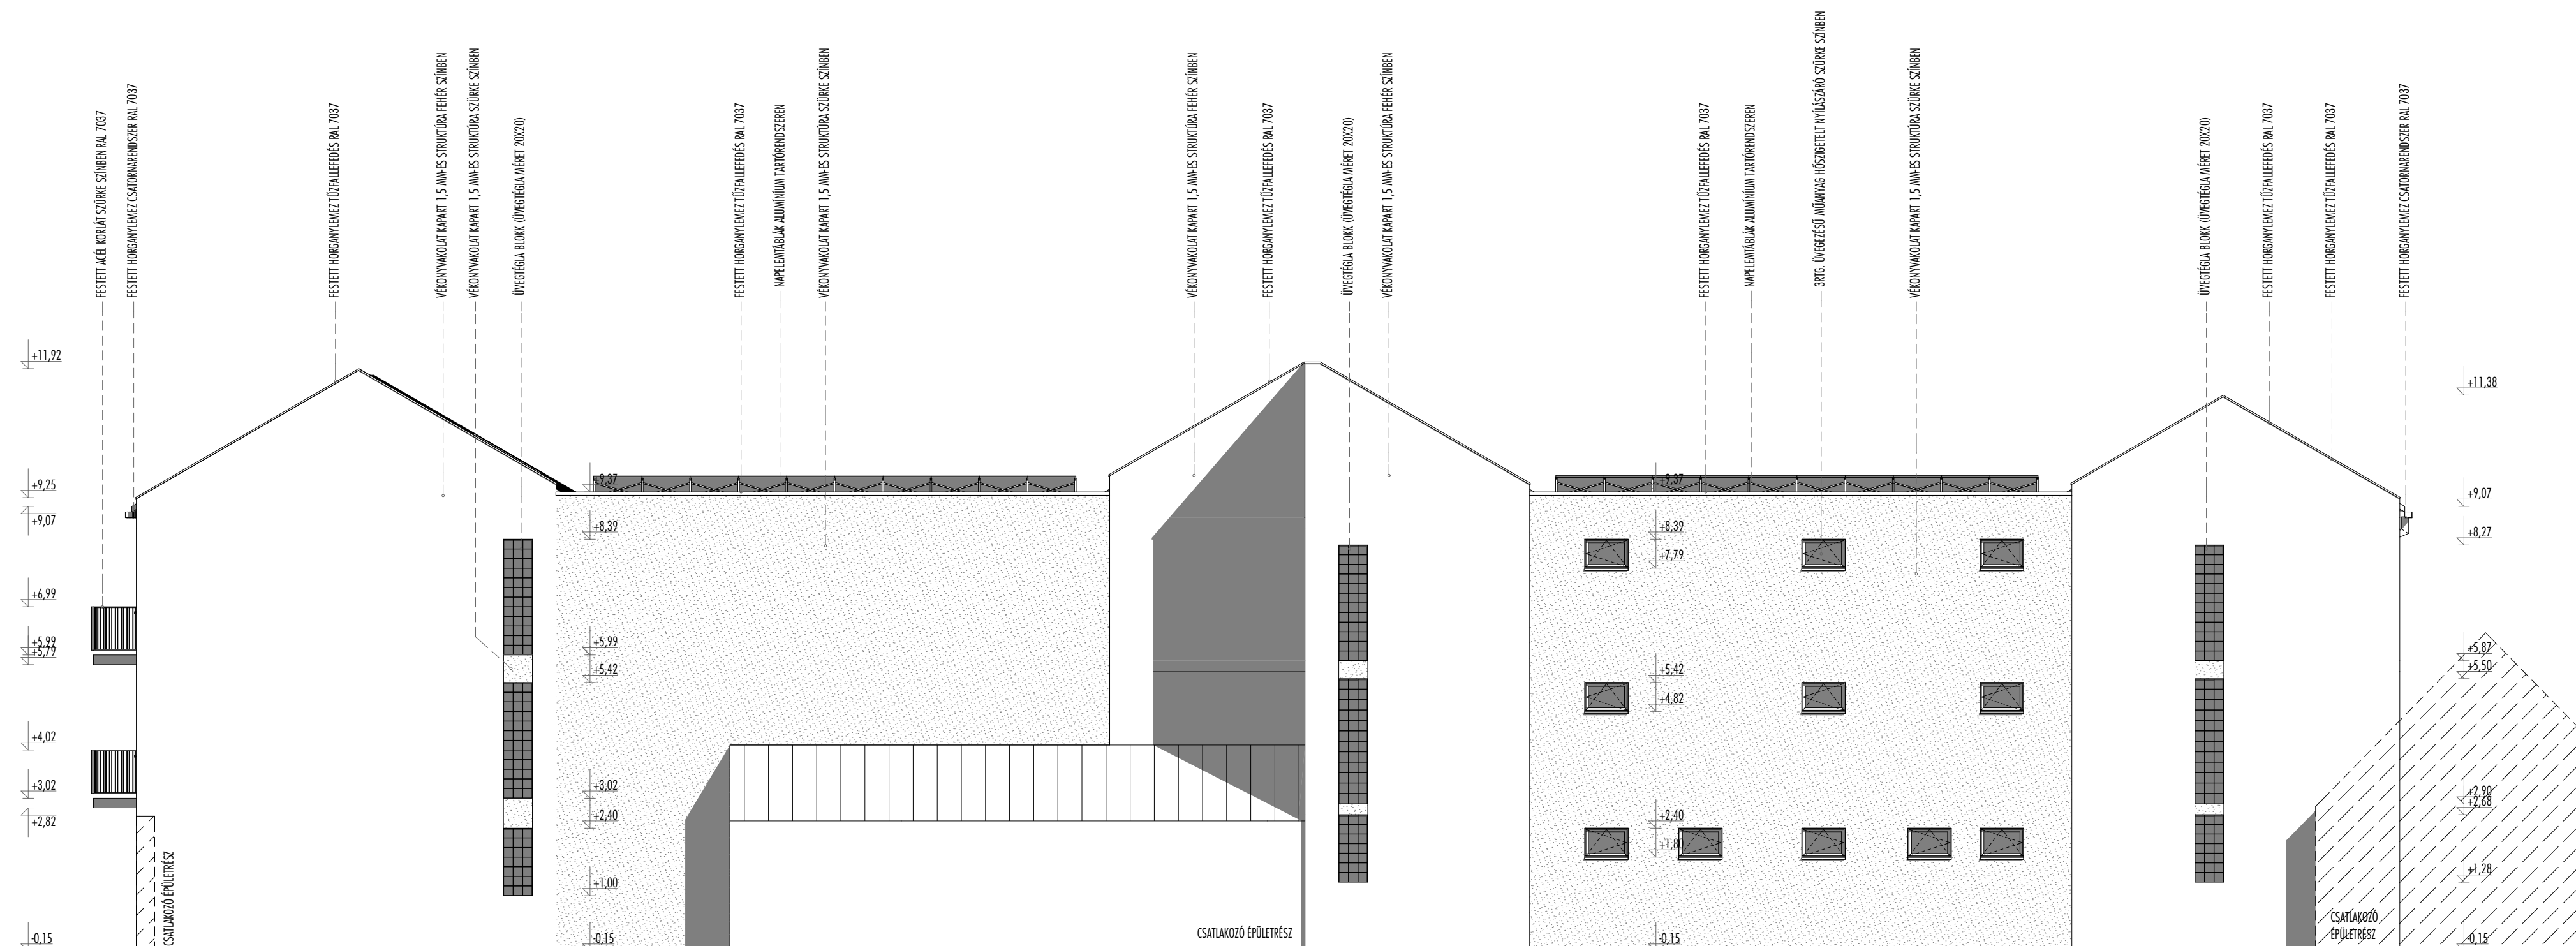

PÁPA HONVÉD U.1/A
(3930/2. HRSZ.)
TÁRSASHÁZ
ENGEDÉLYEZÉSI
TERVE

építető:
ARCUS COLORATUS
Kft.
8500 Pápa Szent
László u. 1.

ÉSZAKKELETI
HOMLOKZAT

M=1:100

felelős tervező: PENG FERENC
okl.épitész-mérnök E 19-0376

dátum: 2020.01.

tervszám:2020/01

E-15

A terv szerzői jogvédelem alatt áll.
a tervező szellemi tulajdonát képezi.