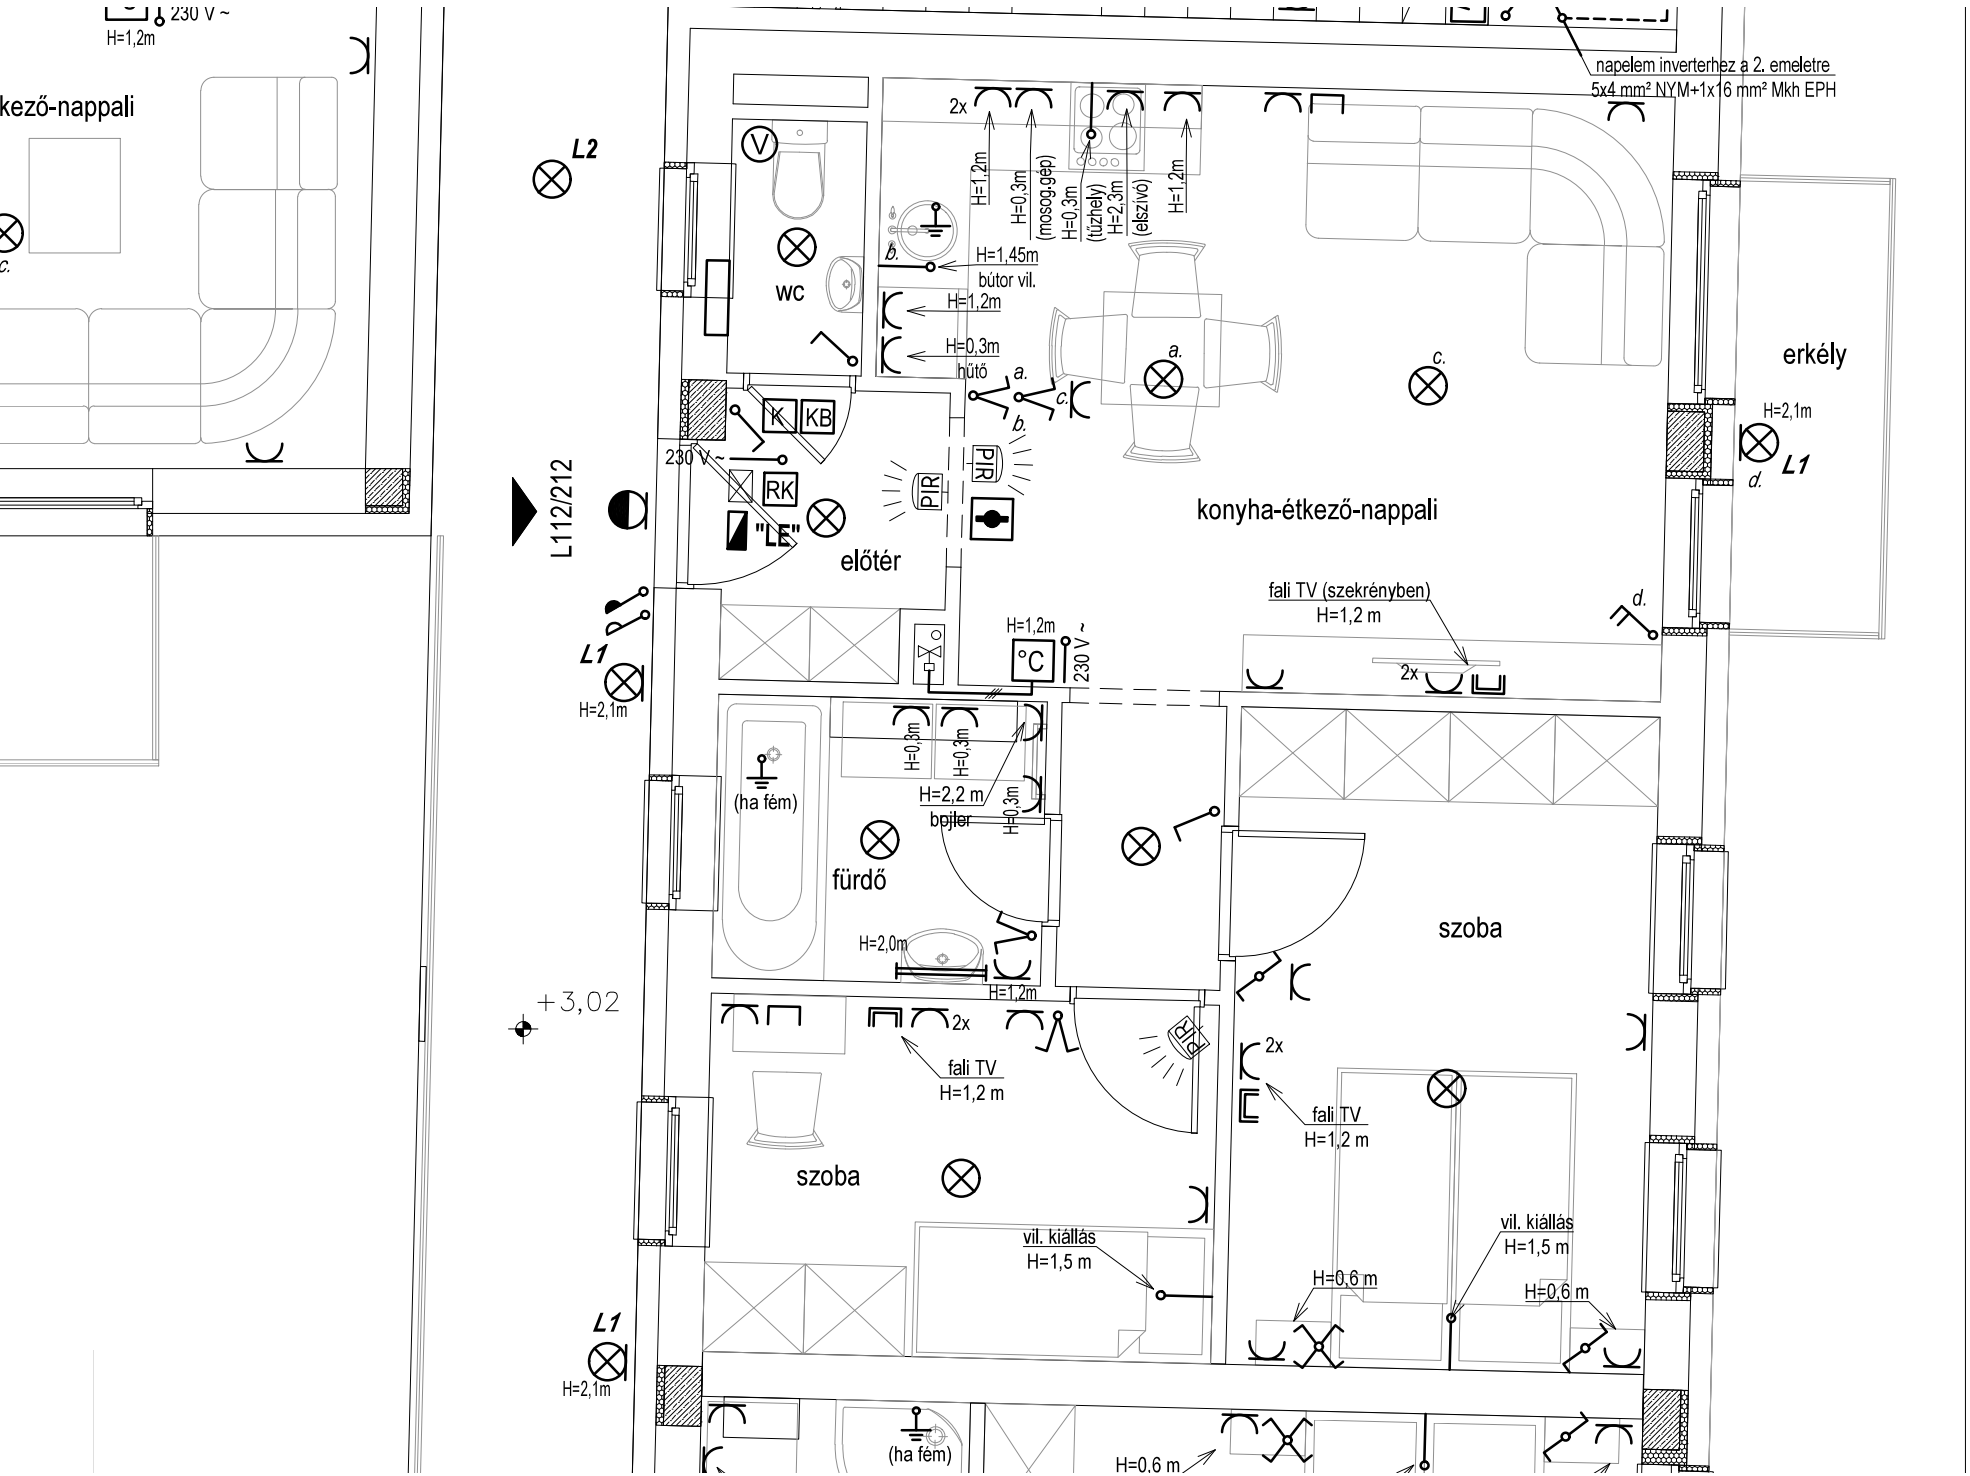
napelem inverterhez a 2. emeletre
5x4 mm² NYM+1x16 mm² Mkh EPH
L2
L1
L112/212
+3,02
konyha-étkező-nappali
előtér
wc
fürdő
szoba
szoba
erkély
(ha fém)
(ha fém)
bútor vil.
hűtő
bojler
fali TV (szekrényben)
H=1,2 m
fali TV
H=1,2 m
fali TV
H=1,2 m
vil. kiállás
H=1,5 m
vil. kiállás
H=1,5 m
H=0,6 m
H=0,6 m
H=0.6 m
230 V ~
H=1,2m
H=2,1m
H=2,2 m
H=1,45m
H=0,3m
H=1,2m
H=2,0m
2x
K
KB
RK
"LE"
PIR
°C
(mosog.gép)
(tűzhely)
(elszívó)