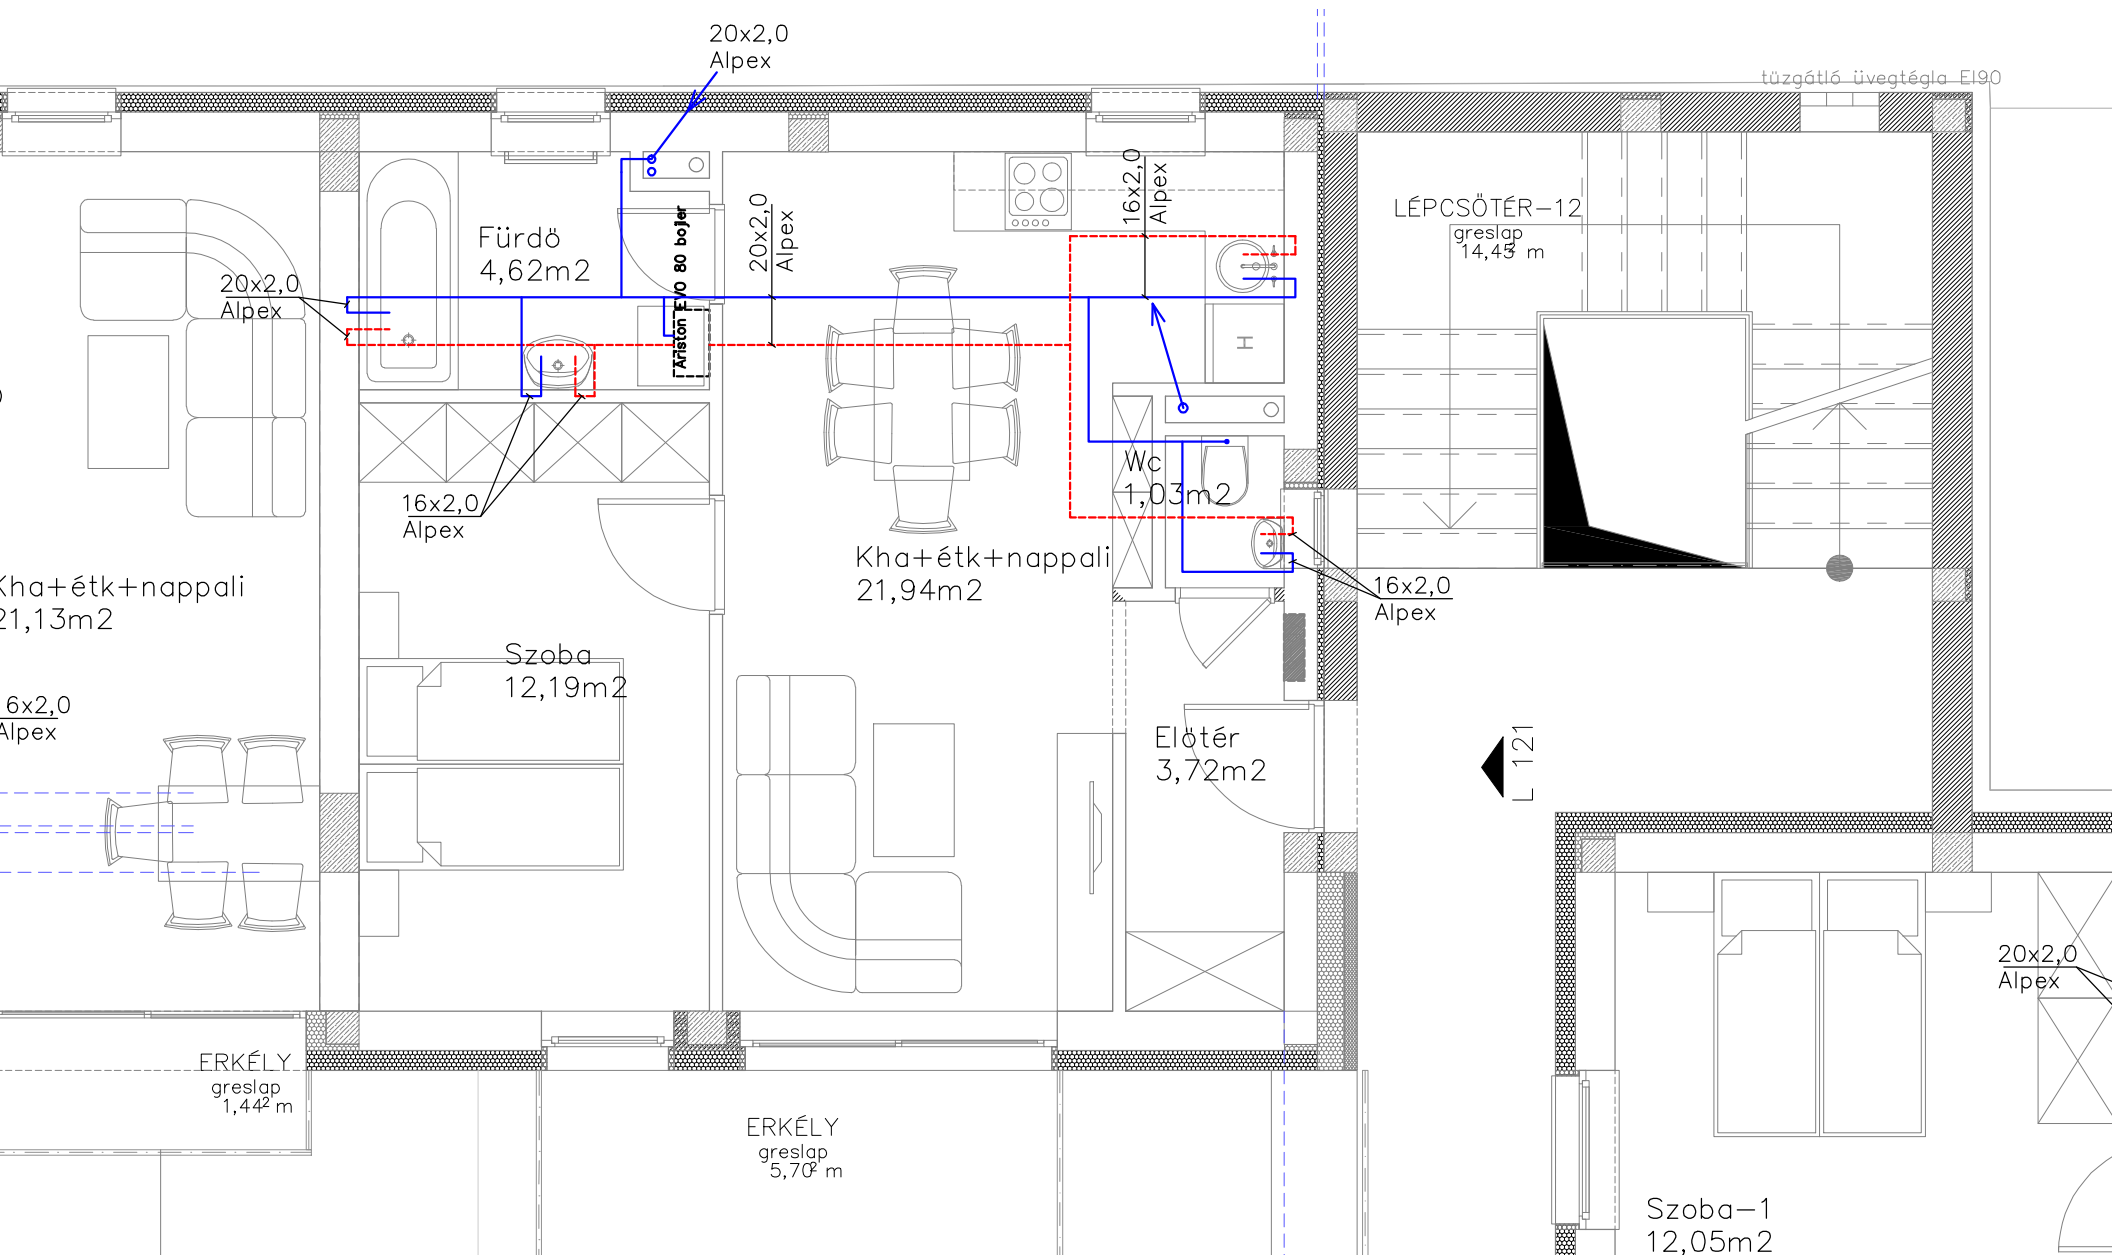
20x2,0
Alpex
tüzgátló üvegtégla EI90
Fürdö
4,62m2
20x2,0
Alpex
Ariston EVO 80 bojler
16x2,0
Alpex
20x2,0
Alpex
16x2,0
Alpex
Kha+étk+nappali
21,13m2
Kha+étk+nappali
21,94m2
Wc
1,03m2
LÉPCSÖTÉR–12
greslap
14,43 m
16x2,0
Alpex
Szoba
12,19m2
Előtér
3,72m2
L 121
6x2,0
Alpex
ERKÉLY
greslap
1,44 m
ERKÉLY
greslap
5,70 m
Szoba–1
12,05m2
20x2,0
Alpex