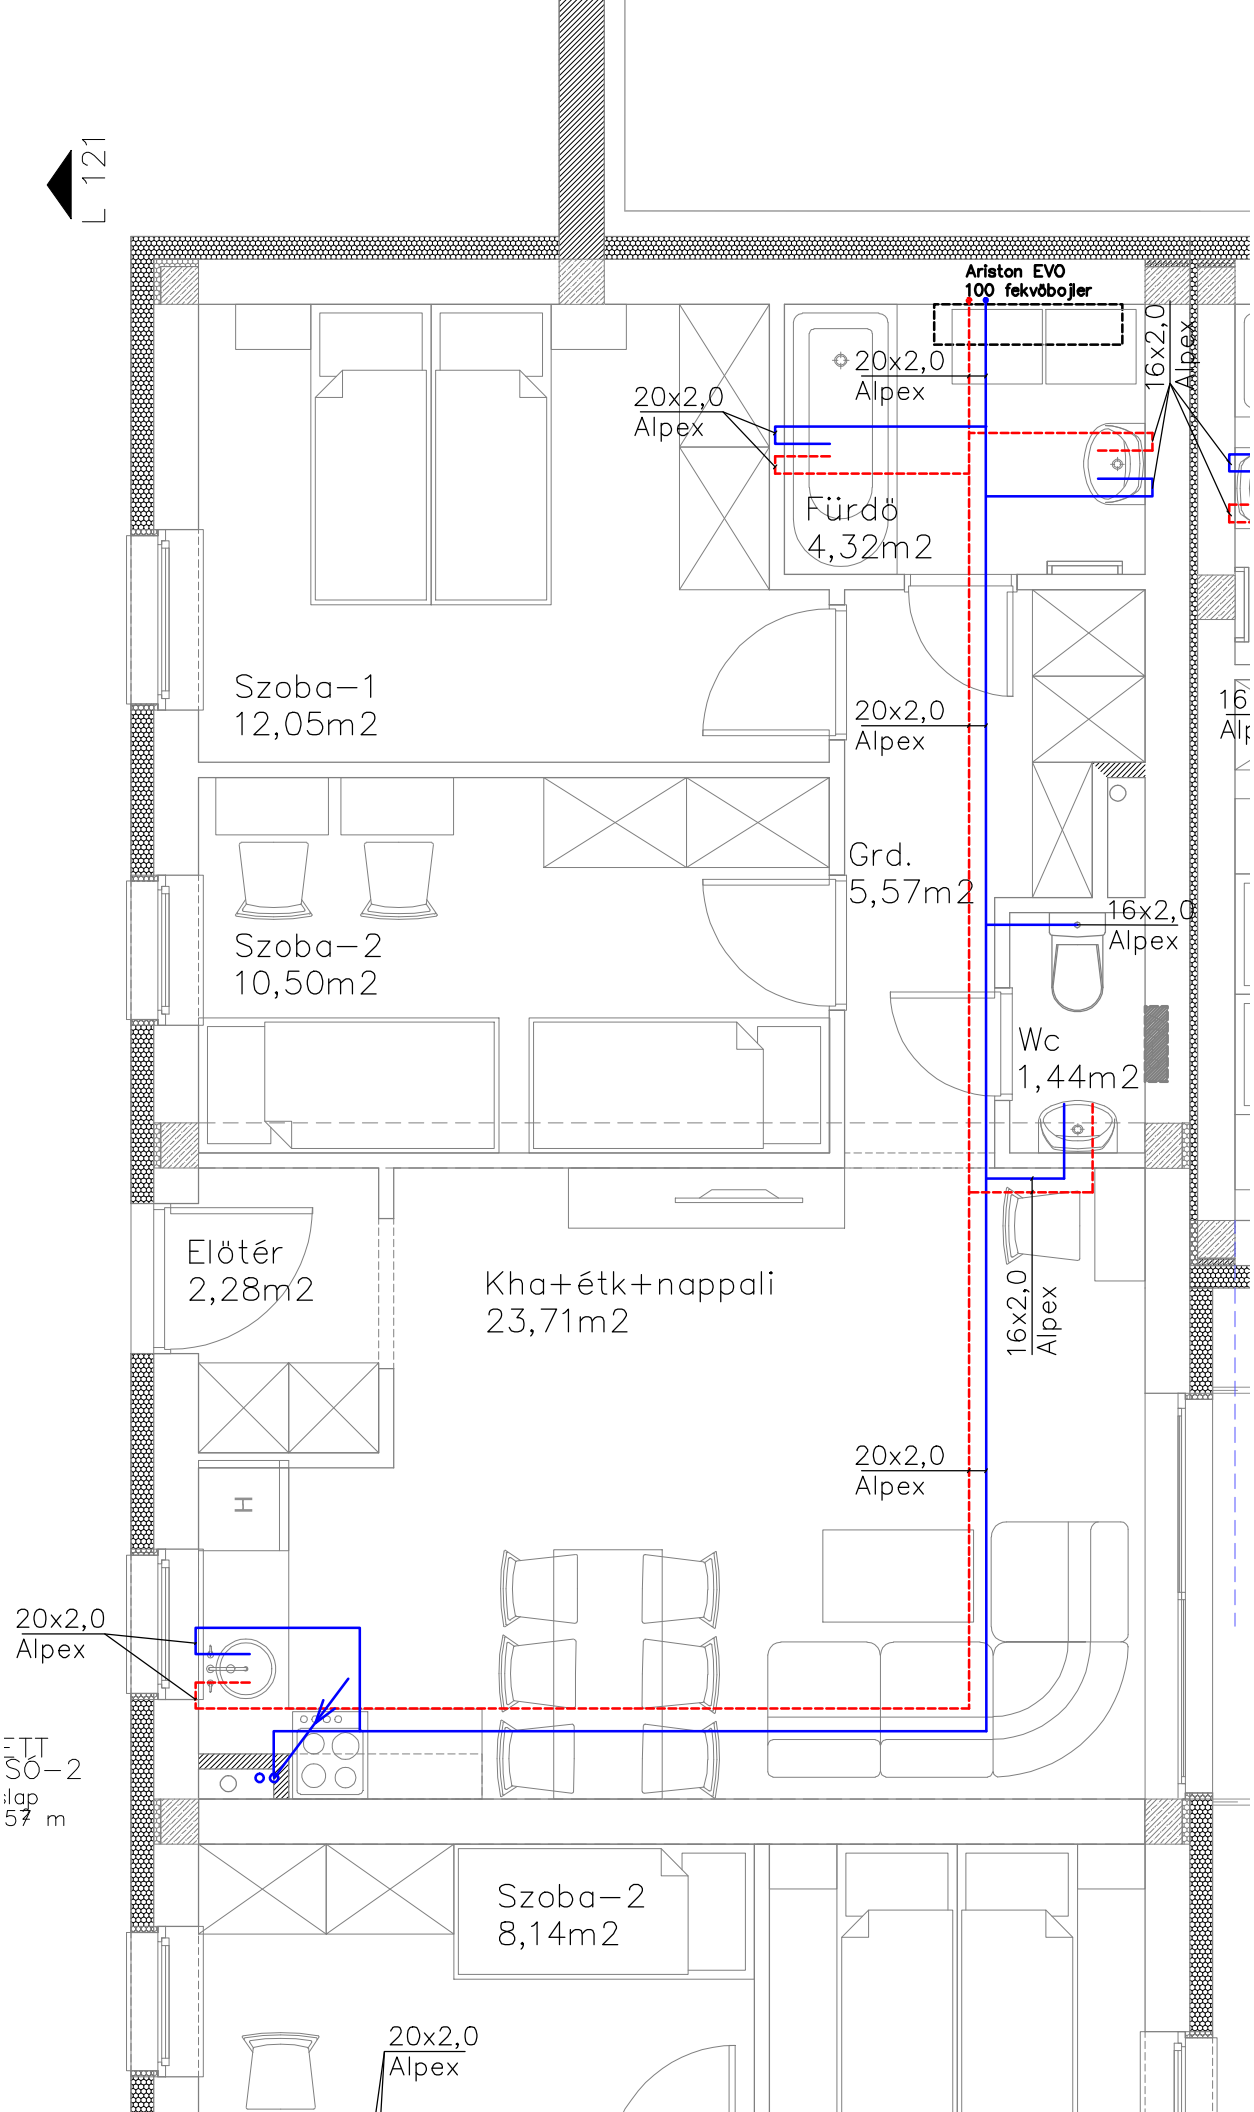
L 121
Ariston EVO
100 fekvőbojler
20x2,0
Alpex
20x2,0
Alpex
20x2,0
Alpex
16x2,0
Alpex
Fürdő
4,32m2
Szoba–1
12,05m2
20x2,0
Alpex
Grd.
5,57m2
Szoba–2
10,50m2
16x2,0
Alpex
Wc
1,44m2
Előtér
2,28m2
Kha+étk+nappali
23,71m2
16x2,0
Alpex
20x2,0
Alpex
20x2,0
Alpex
TT
SO–2
lap
57 m
Szoba–2
8,14m2
20x2,0
Alpex