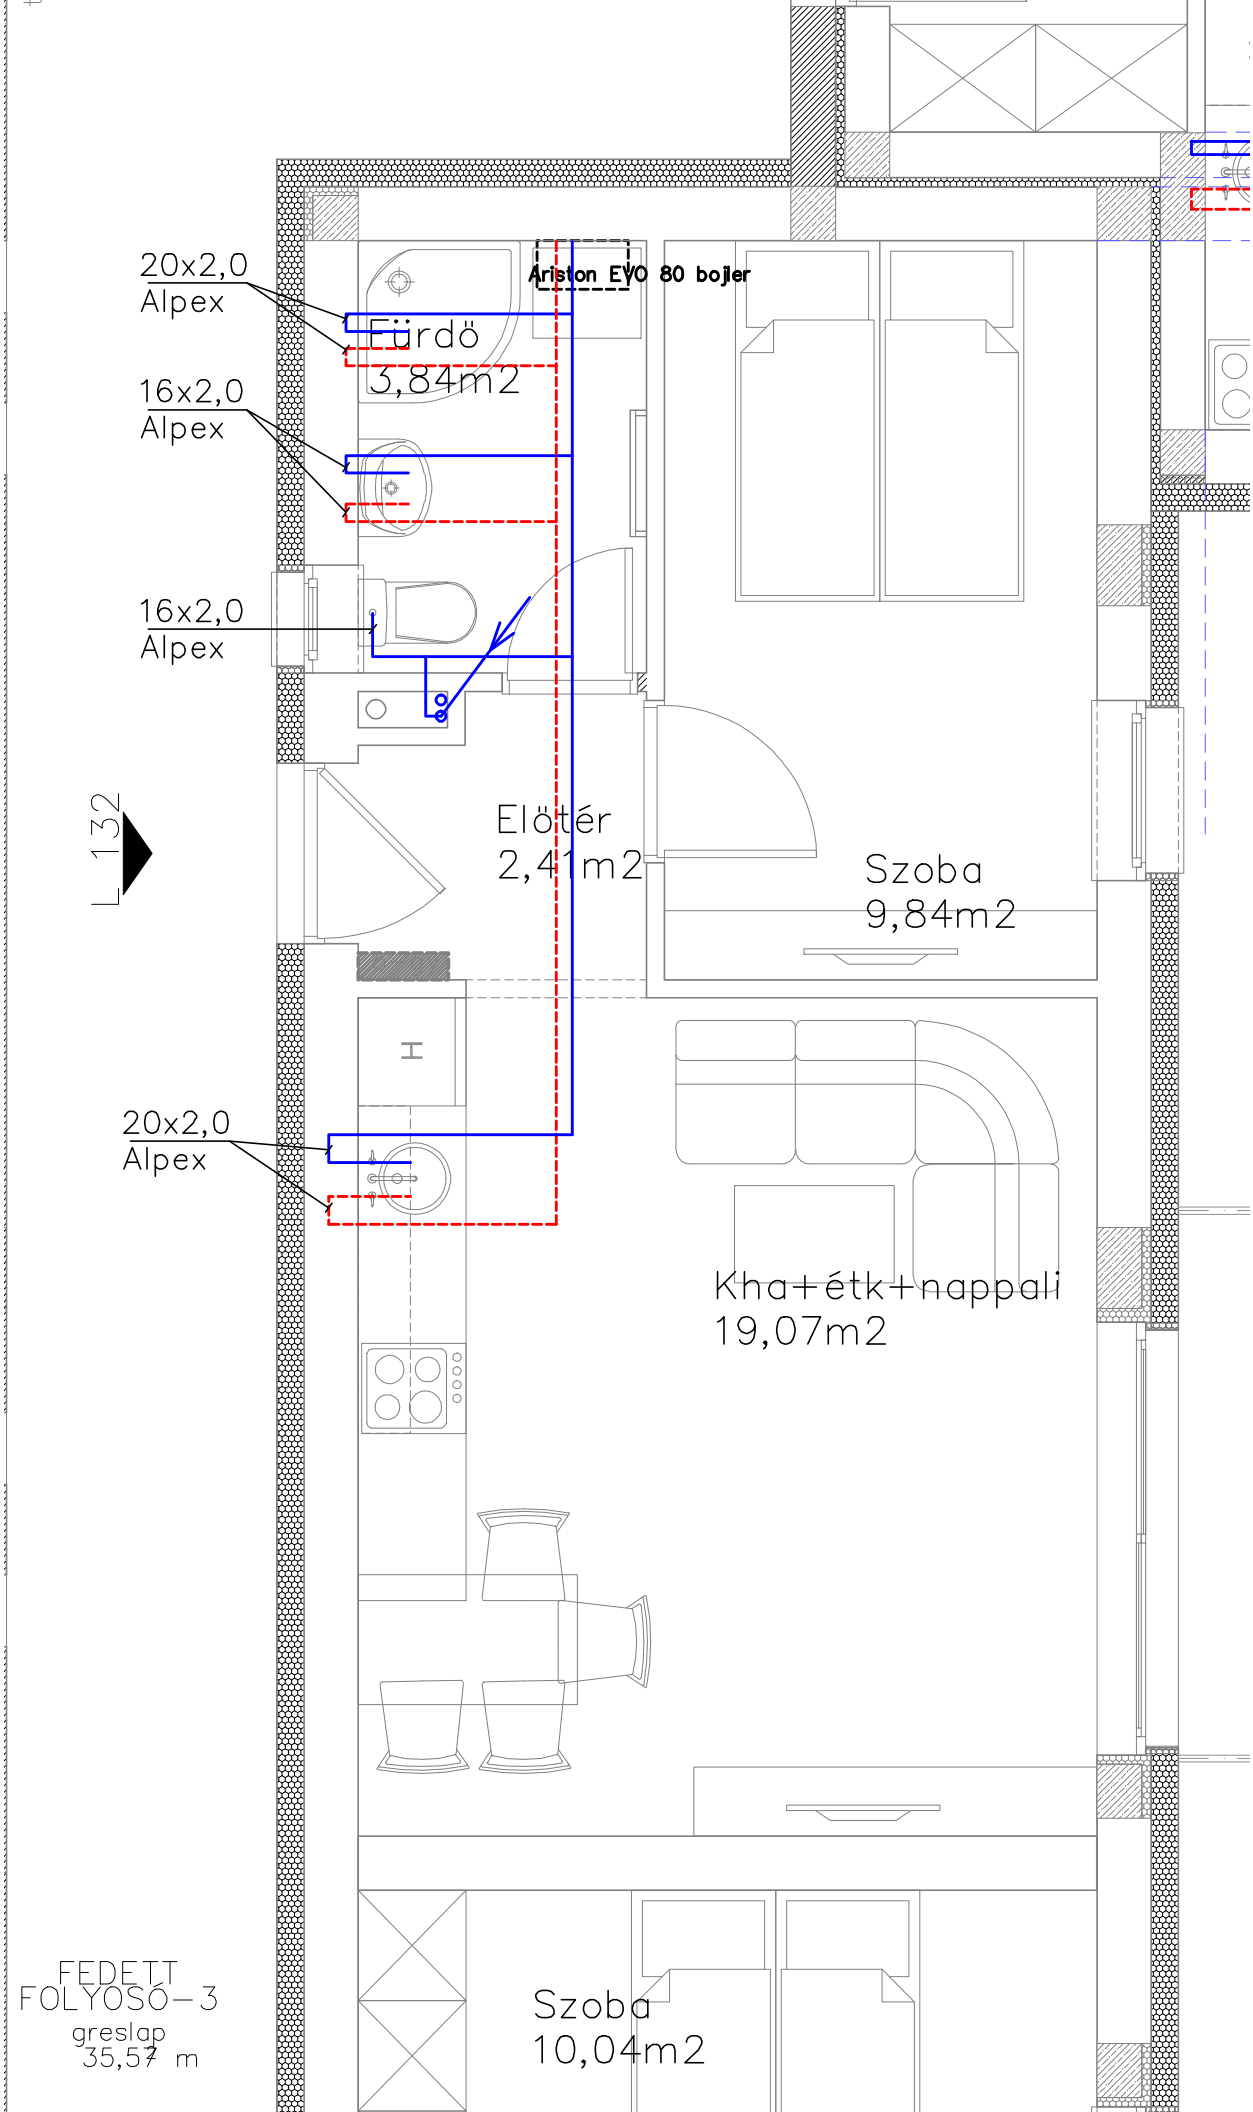
20x2,0
Alpex
16x2,0
Alpex
16x2,0
Alpex
20x2,0
Alpex
Ariston EVO 80 bojler
Fürdö
3,84m2
Előtér
2,41m2
Szoba
9,84m2
Kha+étk+nappali
19,07m2
Szoba
10,04m2
L 132
FEDETT
FOLYOSÓ-3
greslap
35,57 m