


L 212

FEDETT FOLYOSÓ greslap 27,10 m

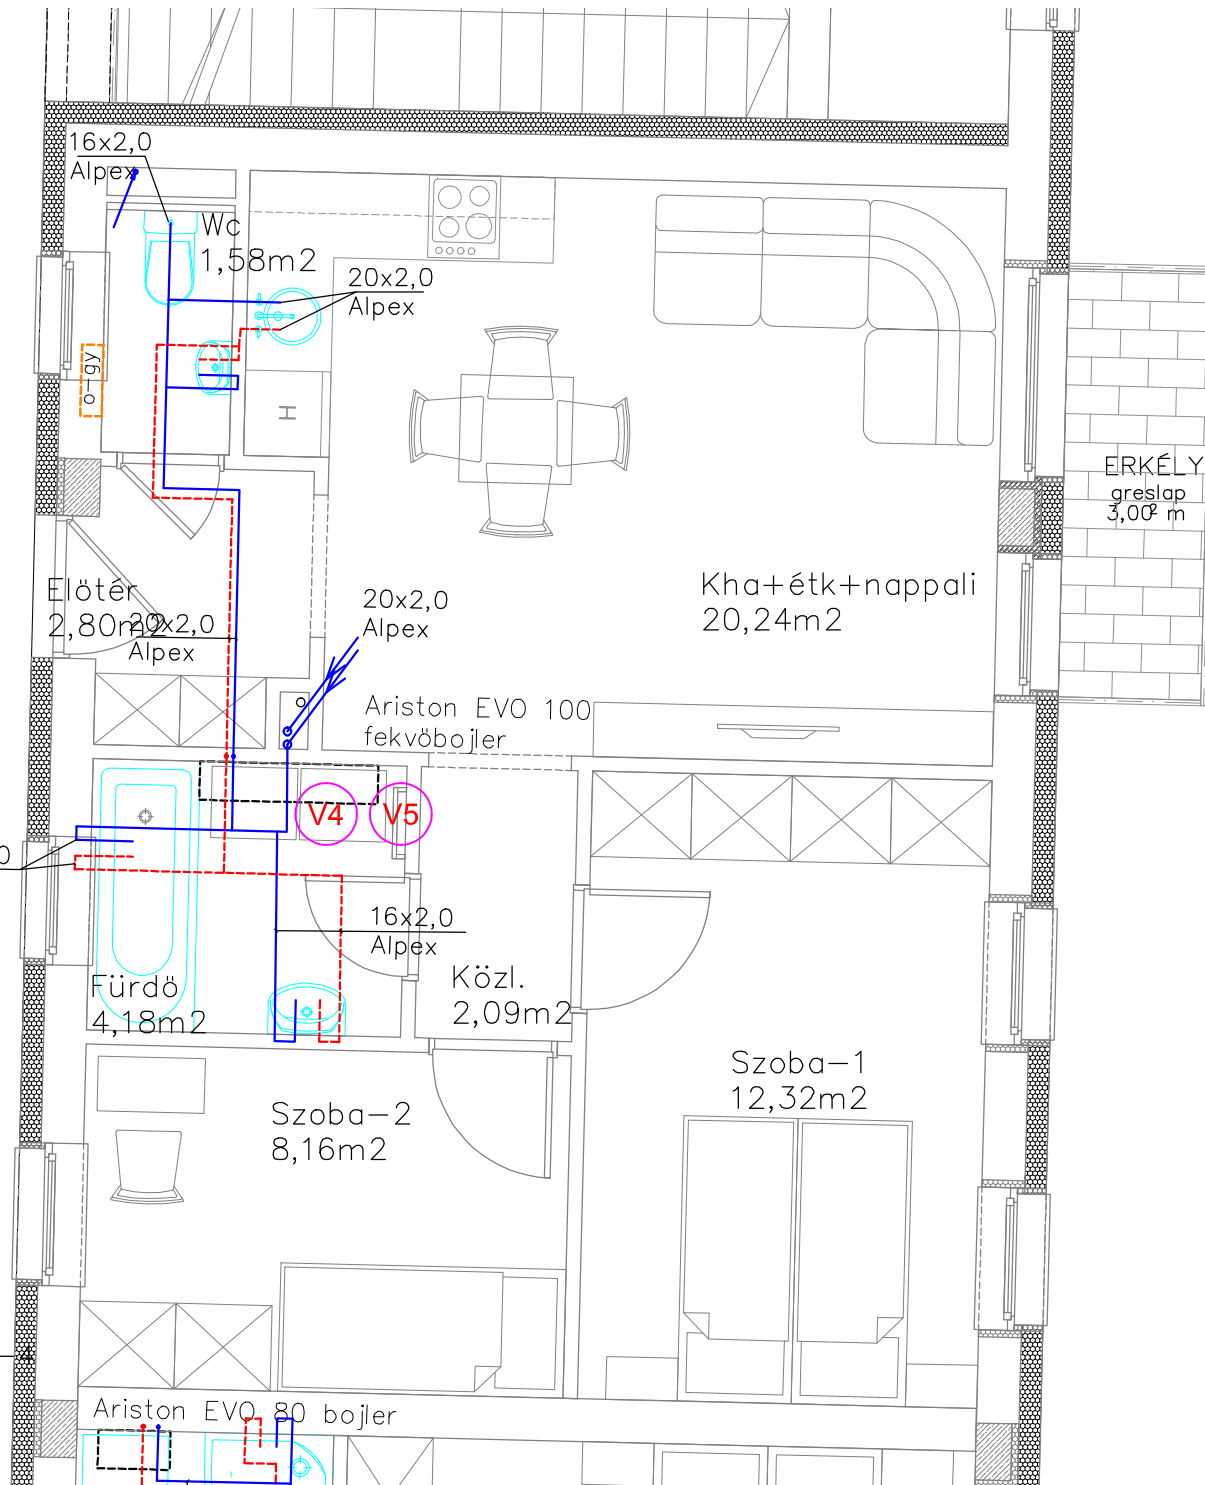

16x2,0 Alplex

Wc 1,58m<sup>2</sup>

20x2,0 Alplex

Elötér 2,80m<sup>2</sup> 20x2,0 Alplex

20x2,0 Alplex

Kha+étk+nappali 20,24m<sup>2</sup>

Ariston EVO 100 fekvőbojler

ERKÉLY greslap 3,00 m

20x2,0 Alplex

V4

V5

Fürdő 4,18m<sup>2</sup>

16x2,0 Alplex

Közl. 2,09m<sup>2</sup>

Szoba-2 8,16m<sup>2</sup>

Szoba-1 12,32m<sup>2</sup>

Ariston EVO 80 bojler