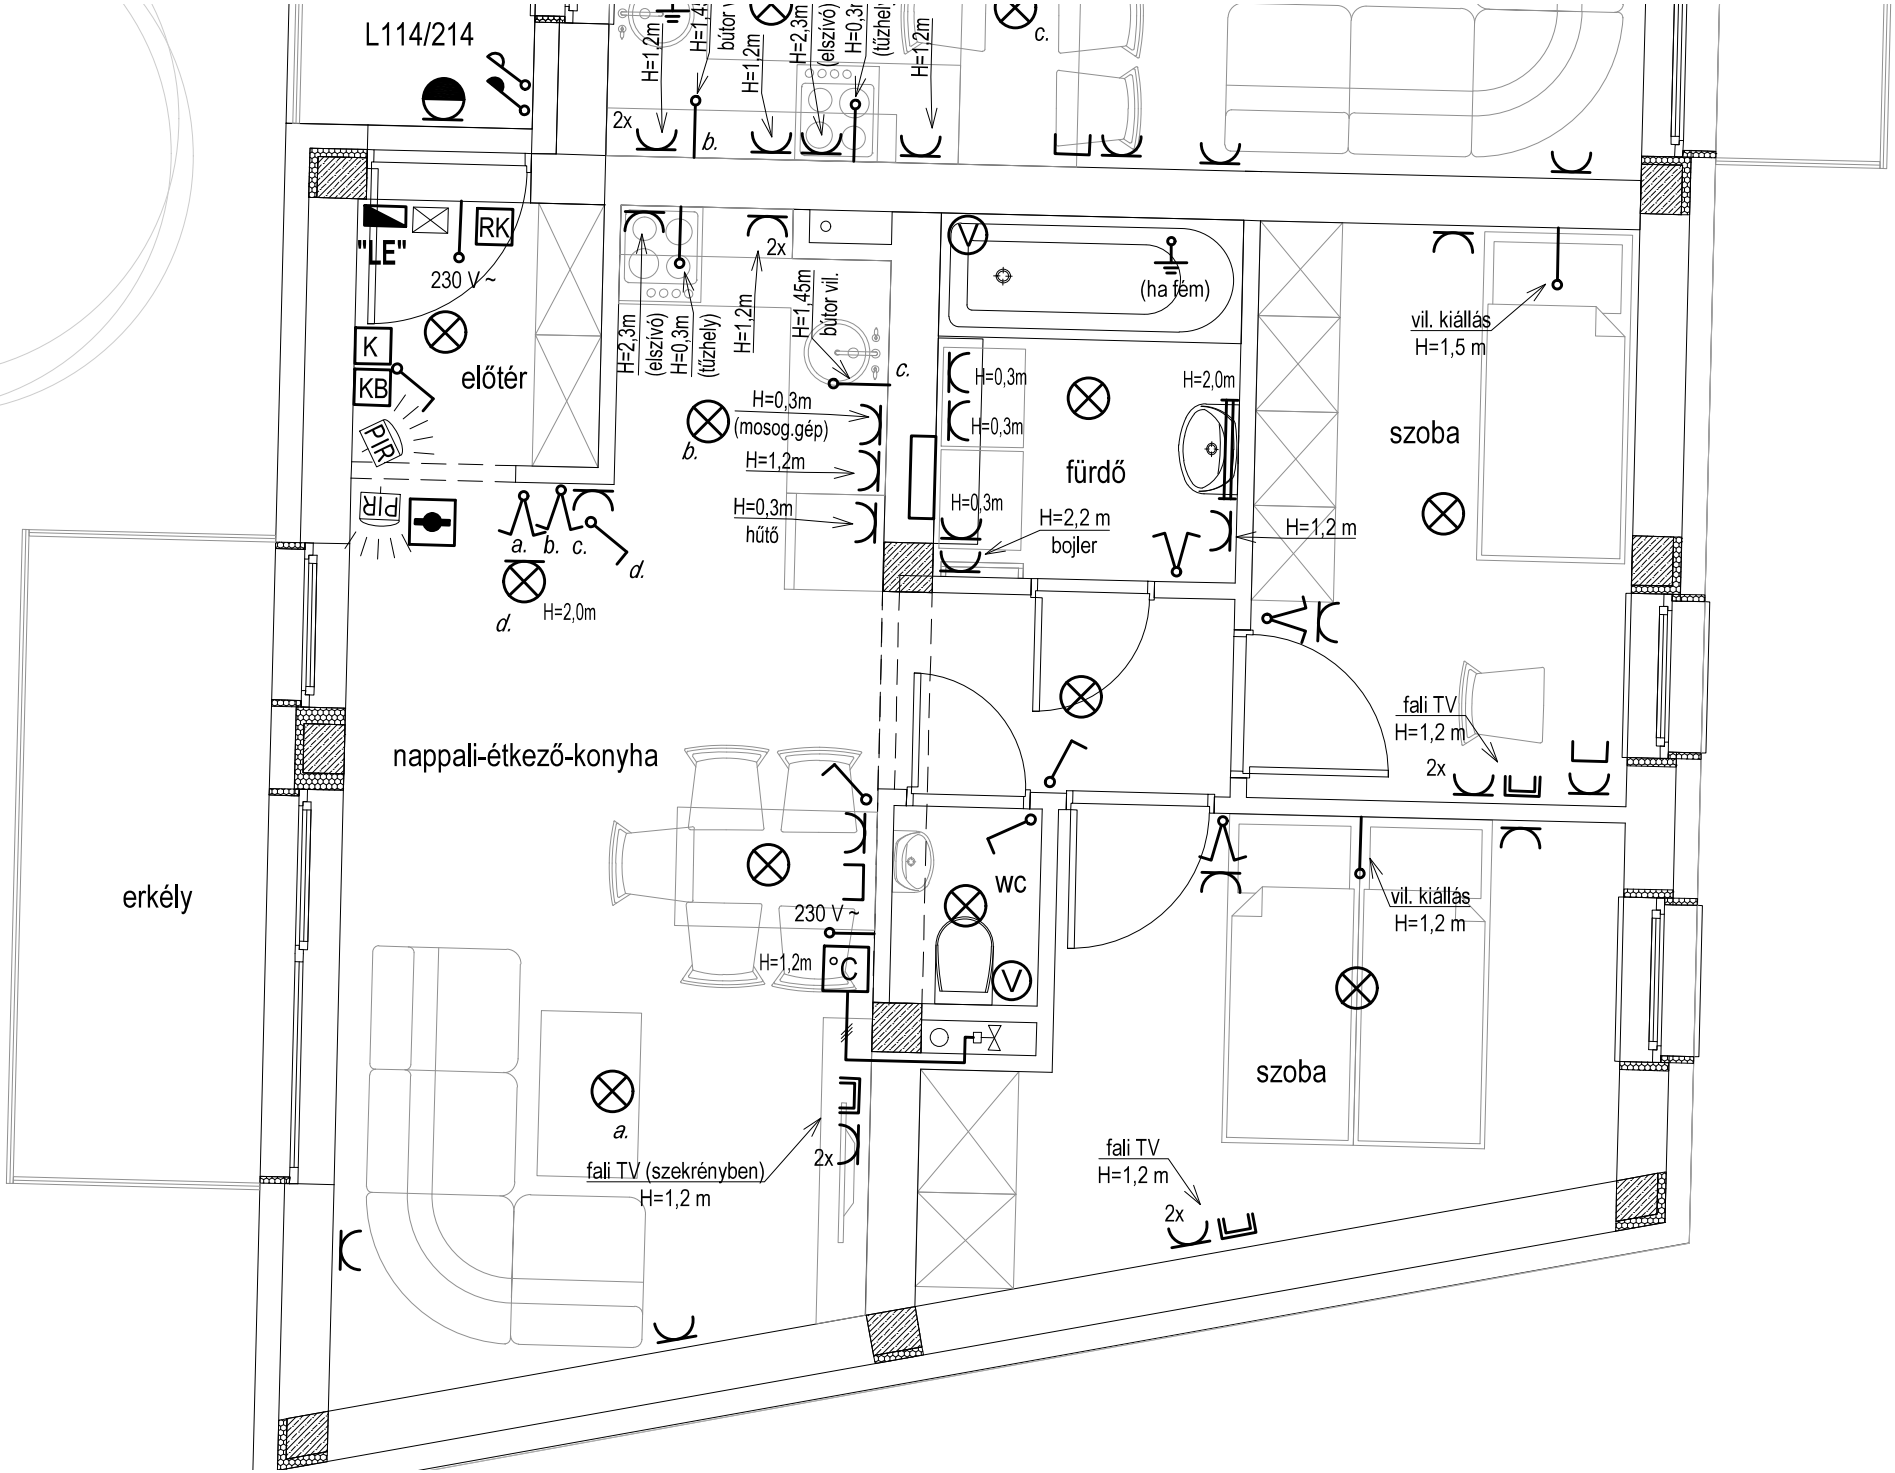

L114/214
H=1,2m
H=1,4
bútor
H=1,2m
H=2,3m
(elszívó)
H=0,3
(tűzhely)
H=1,2m
c.
2x
b.
"LE"
RK
230 V ~
K
KB
PIR
PIR
előtér
H=2,3m
(elszívó)
H=0,3m
(tűzhely)
H=1,2m
2x
H=1,45m
bútor vil.
c.
H=0,3m
(mosog.gép)
b.
H=1,2m
H=0,3m
hűtő
a.
b.
c.
d.
d.
H=2,0m
V
(ha fém)
H=0,3m
H=0,3m
H=0,3m
fürdő
H=2,0m
H=2,2 m
bojler
H=1,2 m
szoba
vil. kiállás
H=1,5 m
fali TV
H=1,2 m
2x
nappali-étkező-konyha
erkély
WC
V
230 V ~
H=1,2m
°C
vil. kiállás
H=1,2 m
szoba
a.
fali TV (szekrényben)
H=1,2 m
2x
fali TV
H=1,2 m
2x