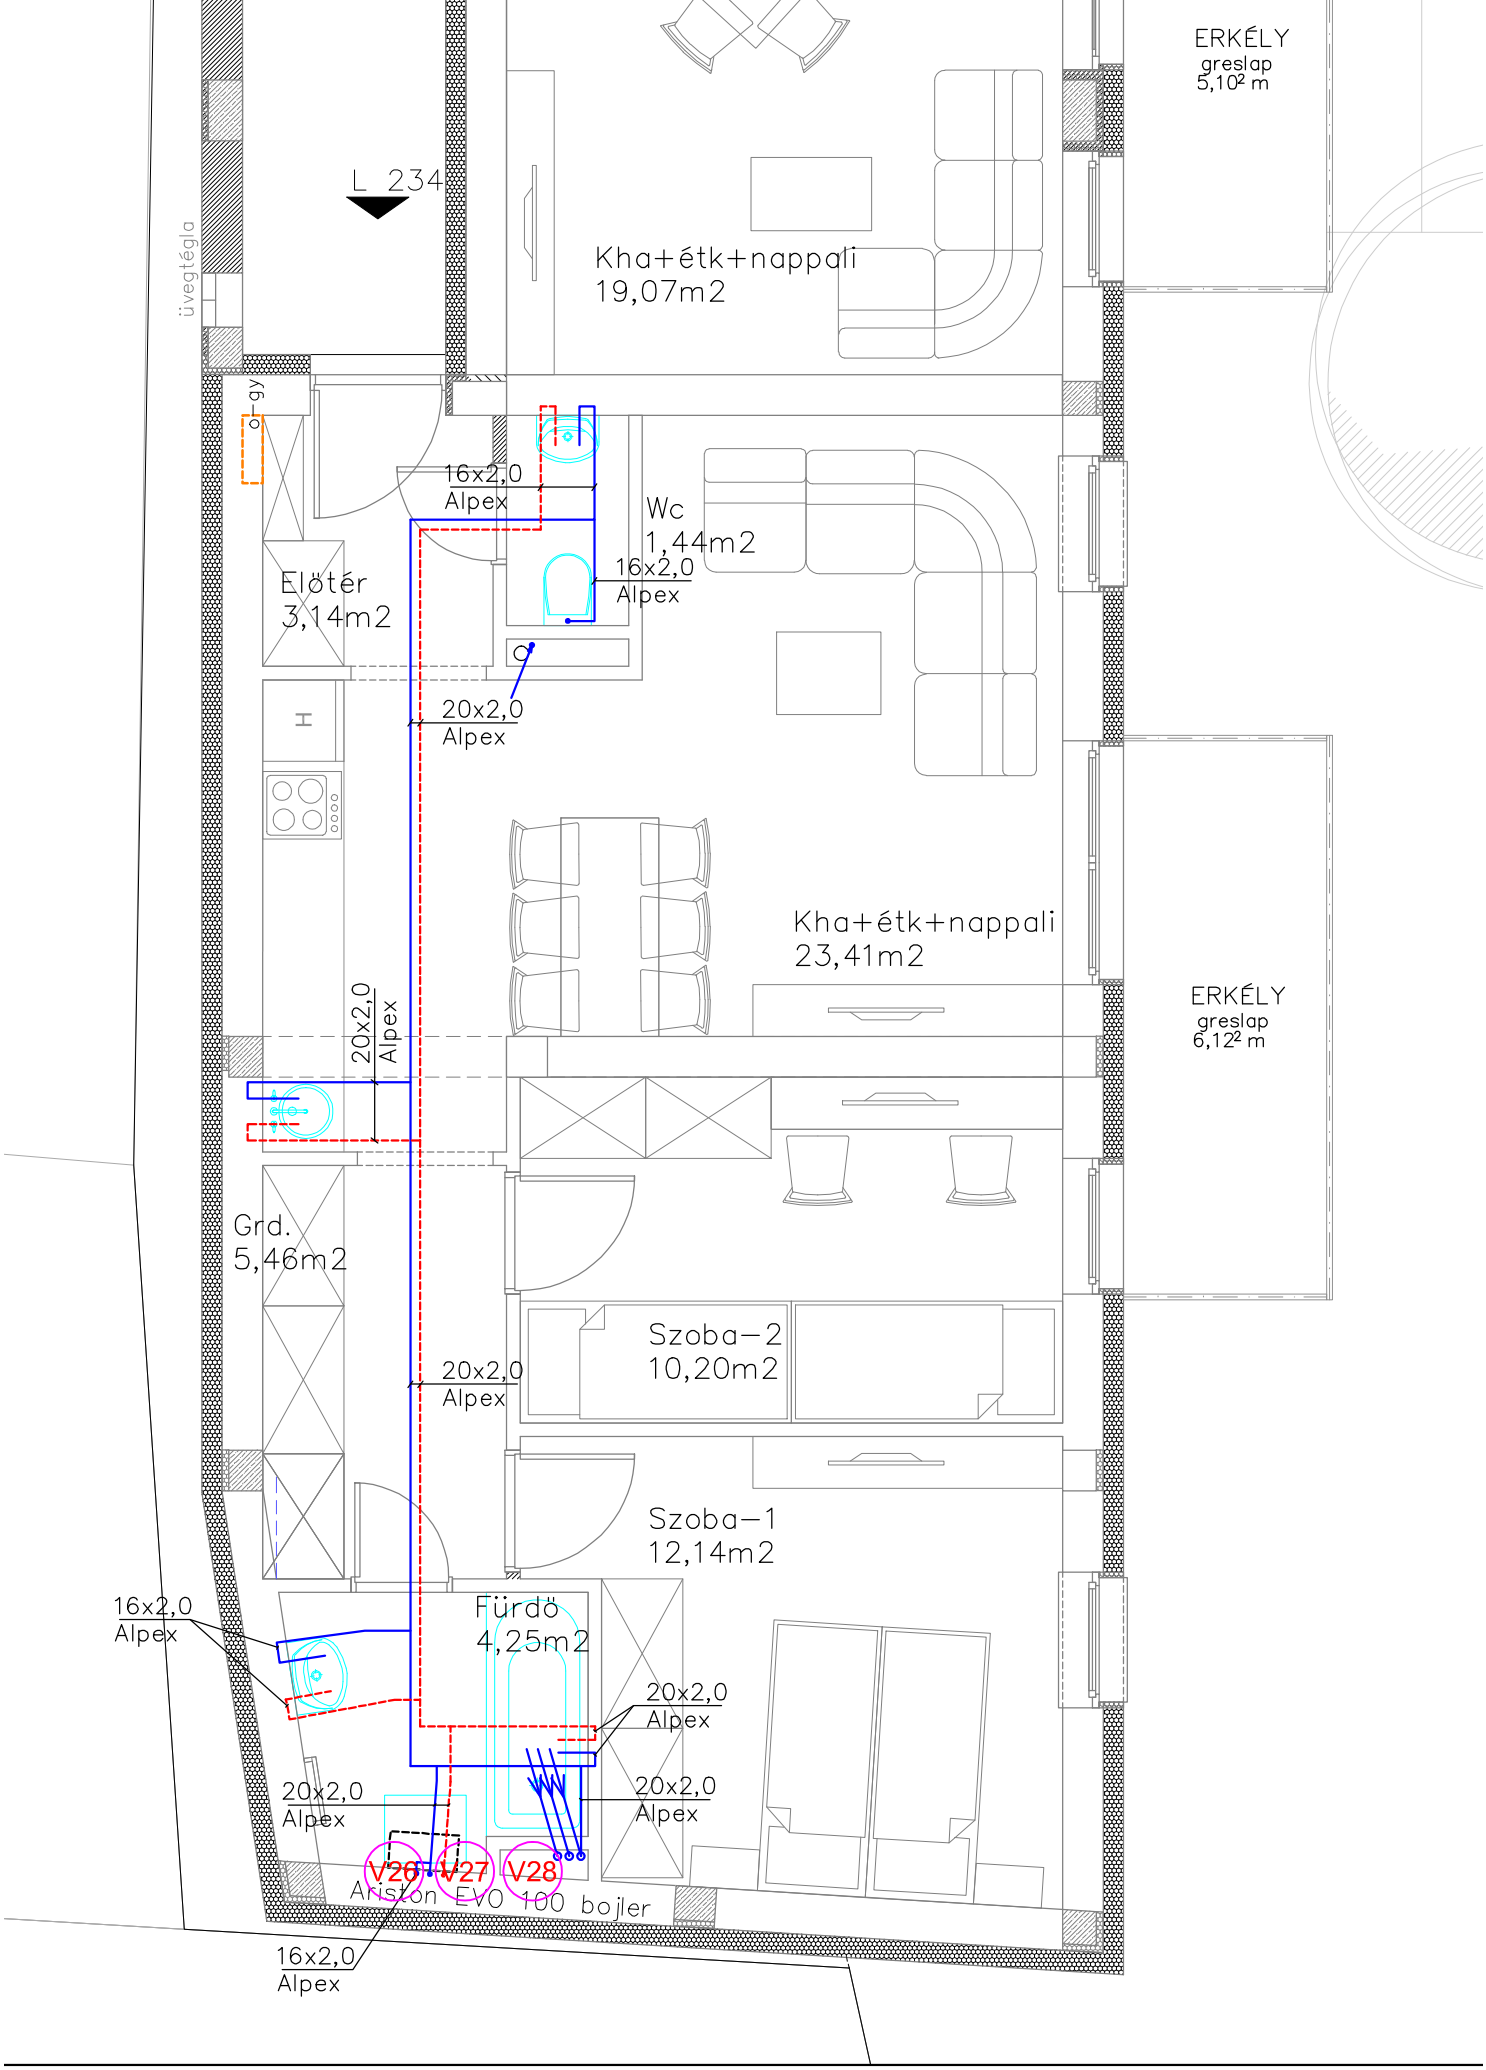
ERKÉLY
greslap
5,10² m
L 234
üvegtégla
Kha+étk+nappali
19,07m2
gy
16x2,0
Alpex
Wc
1,44m2
16x2,0
Alpex
Előtér
3,14m2
20x2,0
Alpex
H
Kha+étk+nappali
23,41m2
ERKÉLY
greslap
6,12² m
20x2,0
Alpex
Grd.
5,46m2
Szoba–2
10,20m2
20x2,0
Alpex
Szoba–1
12,14m2
16x2,0
Alpex
Fürdő
4,25m2
20x2,0
Alpex
20x2,0
Alpex
20x2,0
Alpex
V26
V27
V28
Ariston EVO 100 bojler
16x2,0
Alpex