


FÖLDSZINTI ALAPRAJZ M 1:100

Honvéd utca

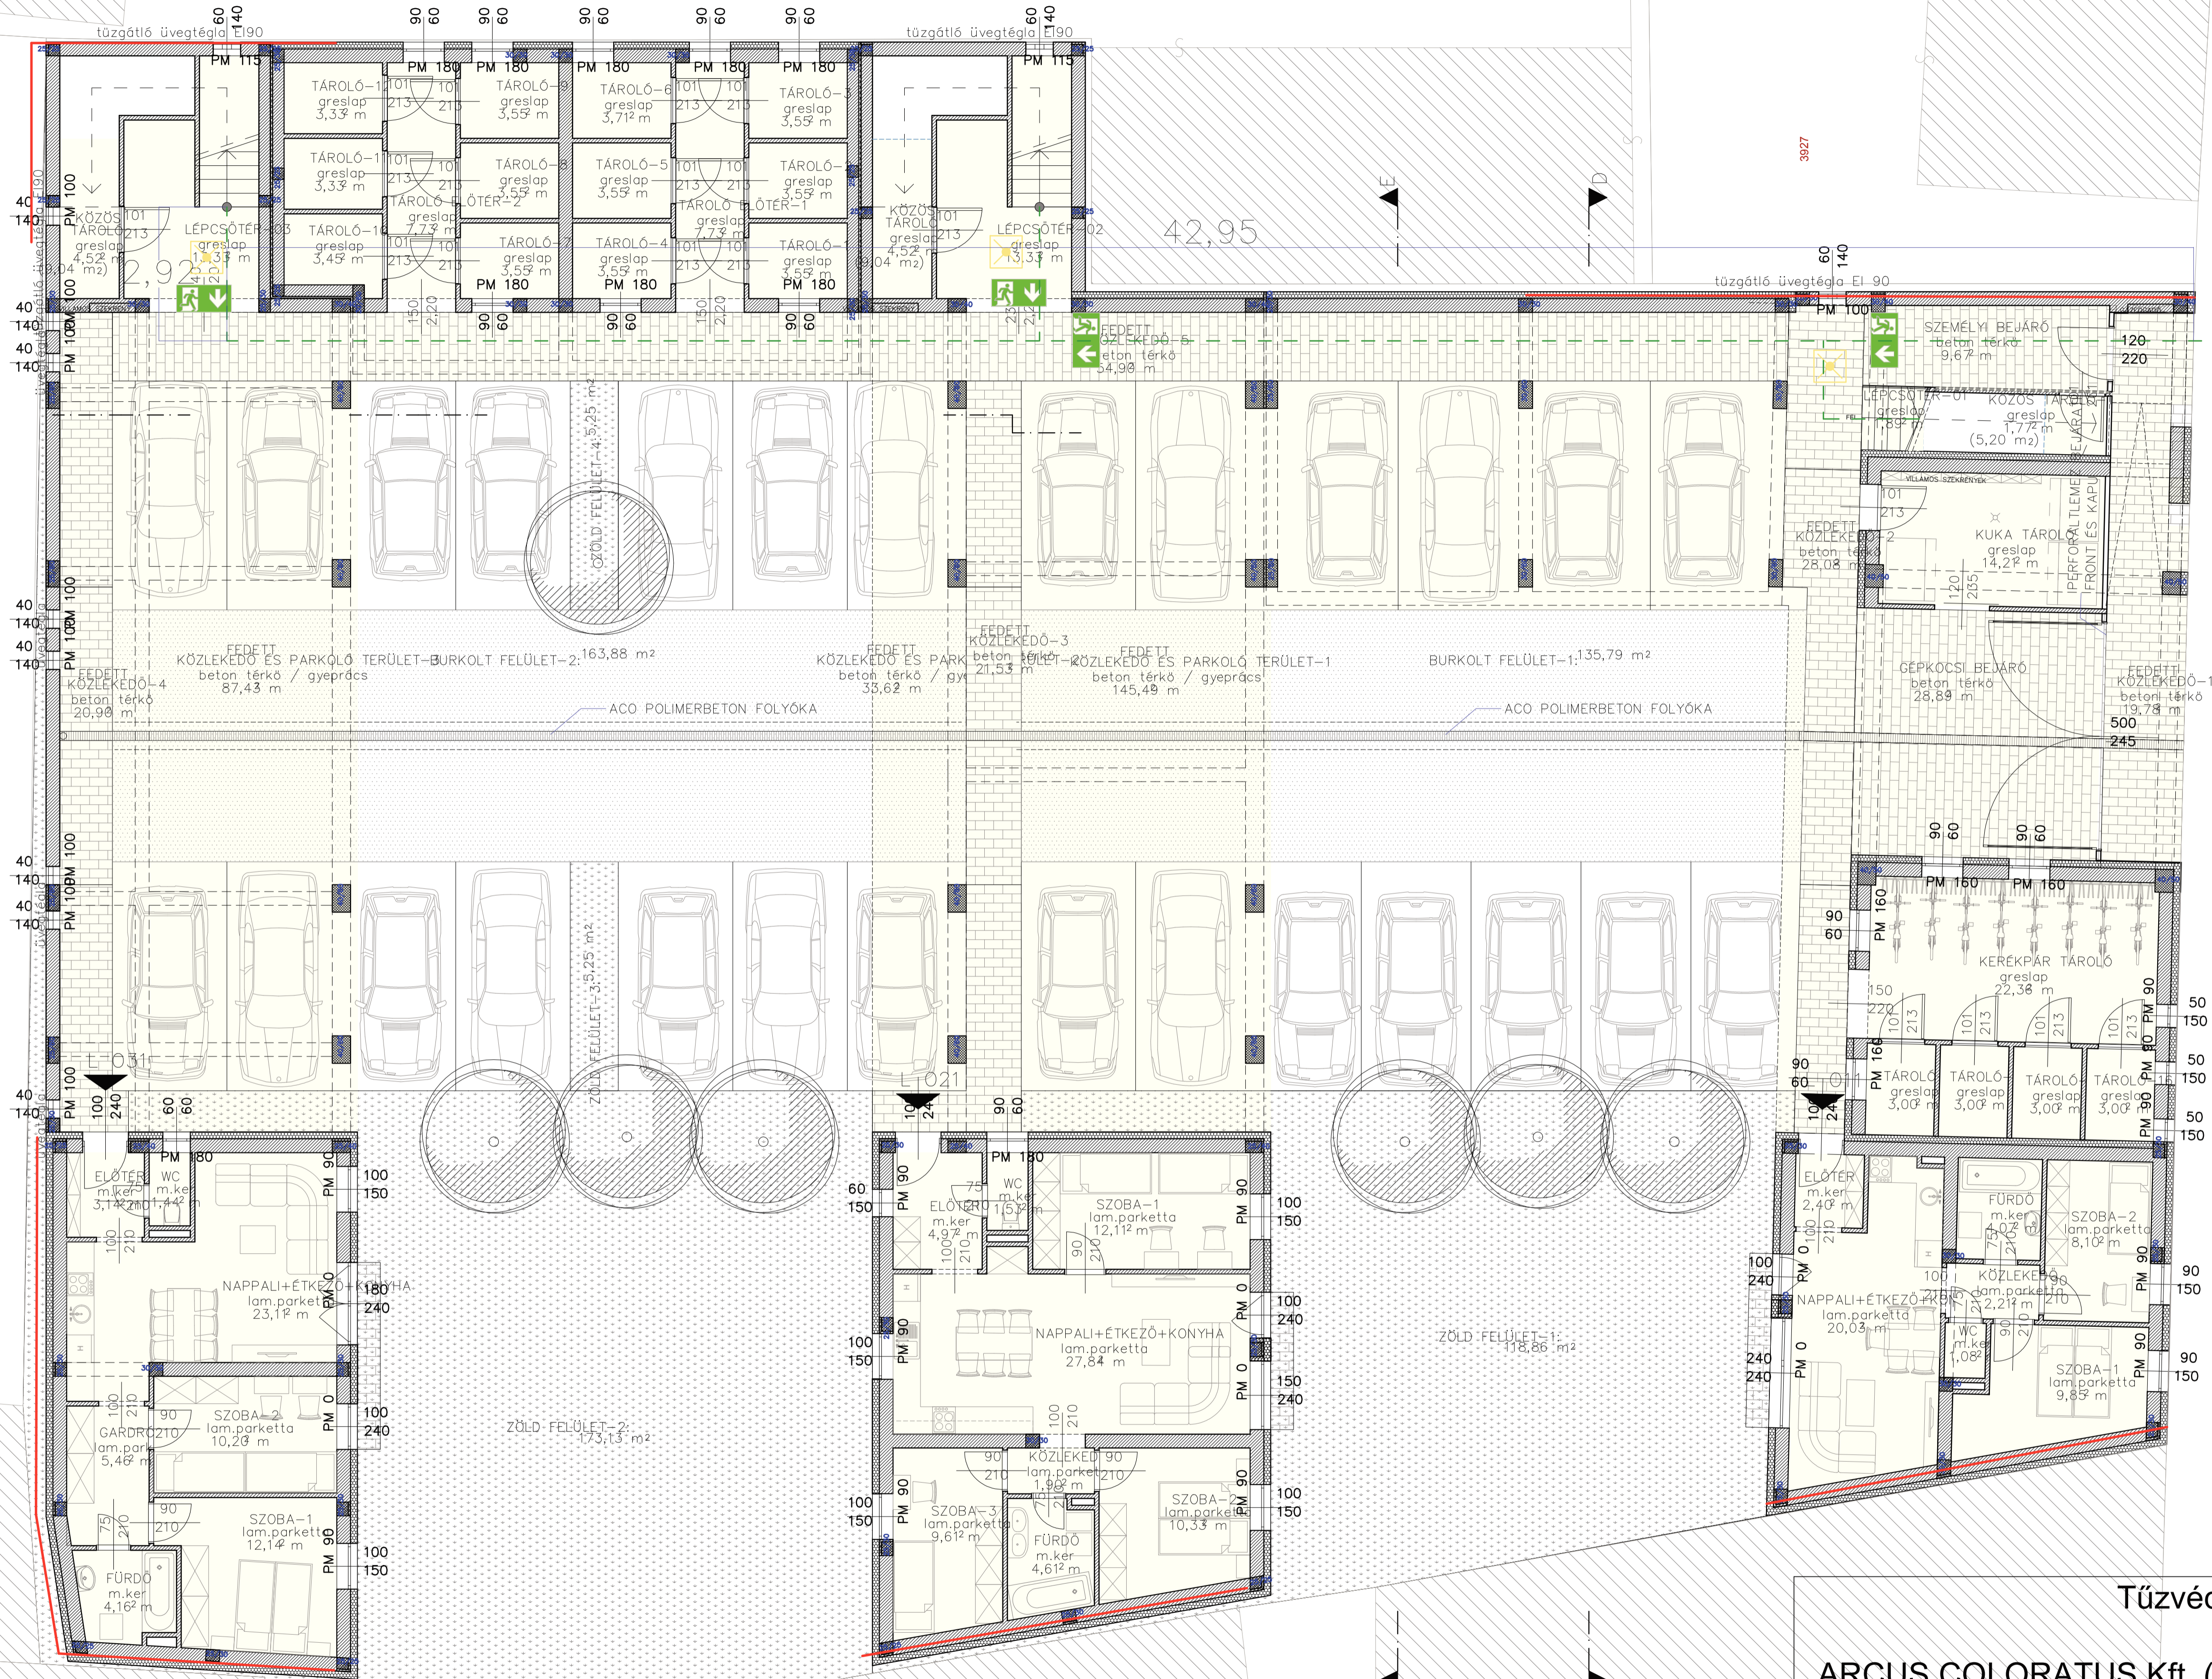









Tűzvédelmi rajz földszint T-1

ARCUS COLORATUS Kft. (8500 Pápa Szent László u. 1.) építető
által a 8500 Pápa, Honvéd u. 1/A. szám, 3930/2. hrsz. alatti
ingatlanon építendő 27 lakásos társasház

Készítette: Garabics Krisztián tűzvédelmi szakértő I-097/2018
+36302296848
2020. 02. 21.

rajzhoz tartozó dokumentum azonosító: GarabicsK 012/2020

-  Biztonsági világítás
-  Tűzoltó készülék
-  Menekülési irányjelző
-  Kiürítési útvonal
-  Menekülési útvonal
-  Tűzgátló válaszfal
-  Tűzgátló fal lakások között EI 30
-  Tűzfal