



II. EMELET ALPRAJZ M 1:100

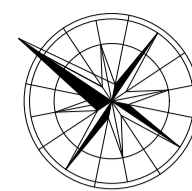

- ANYAGJELÖLEK**
- LEKERTEK 30 N-F FALAZAT
 - LEBER AKU HANGSZABEDELŐ FALAZAT
 - VASBETON SZERKEZET
 - HŐSZABEELÉS (EPS KL. ÁSVÁNYGYAPOT)

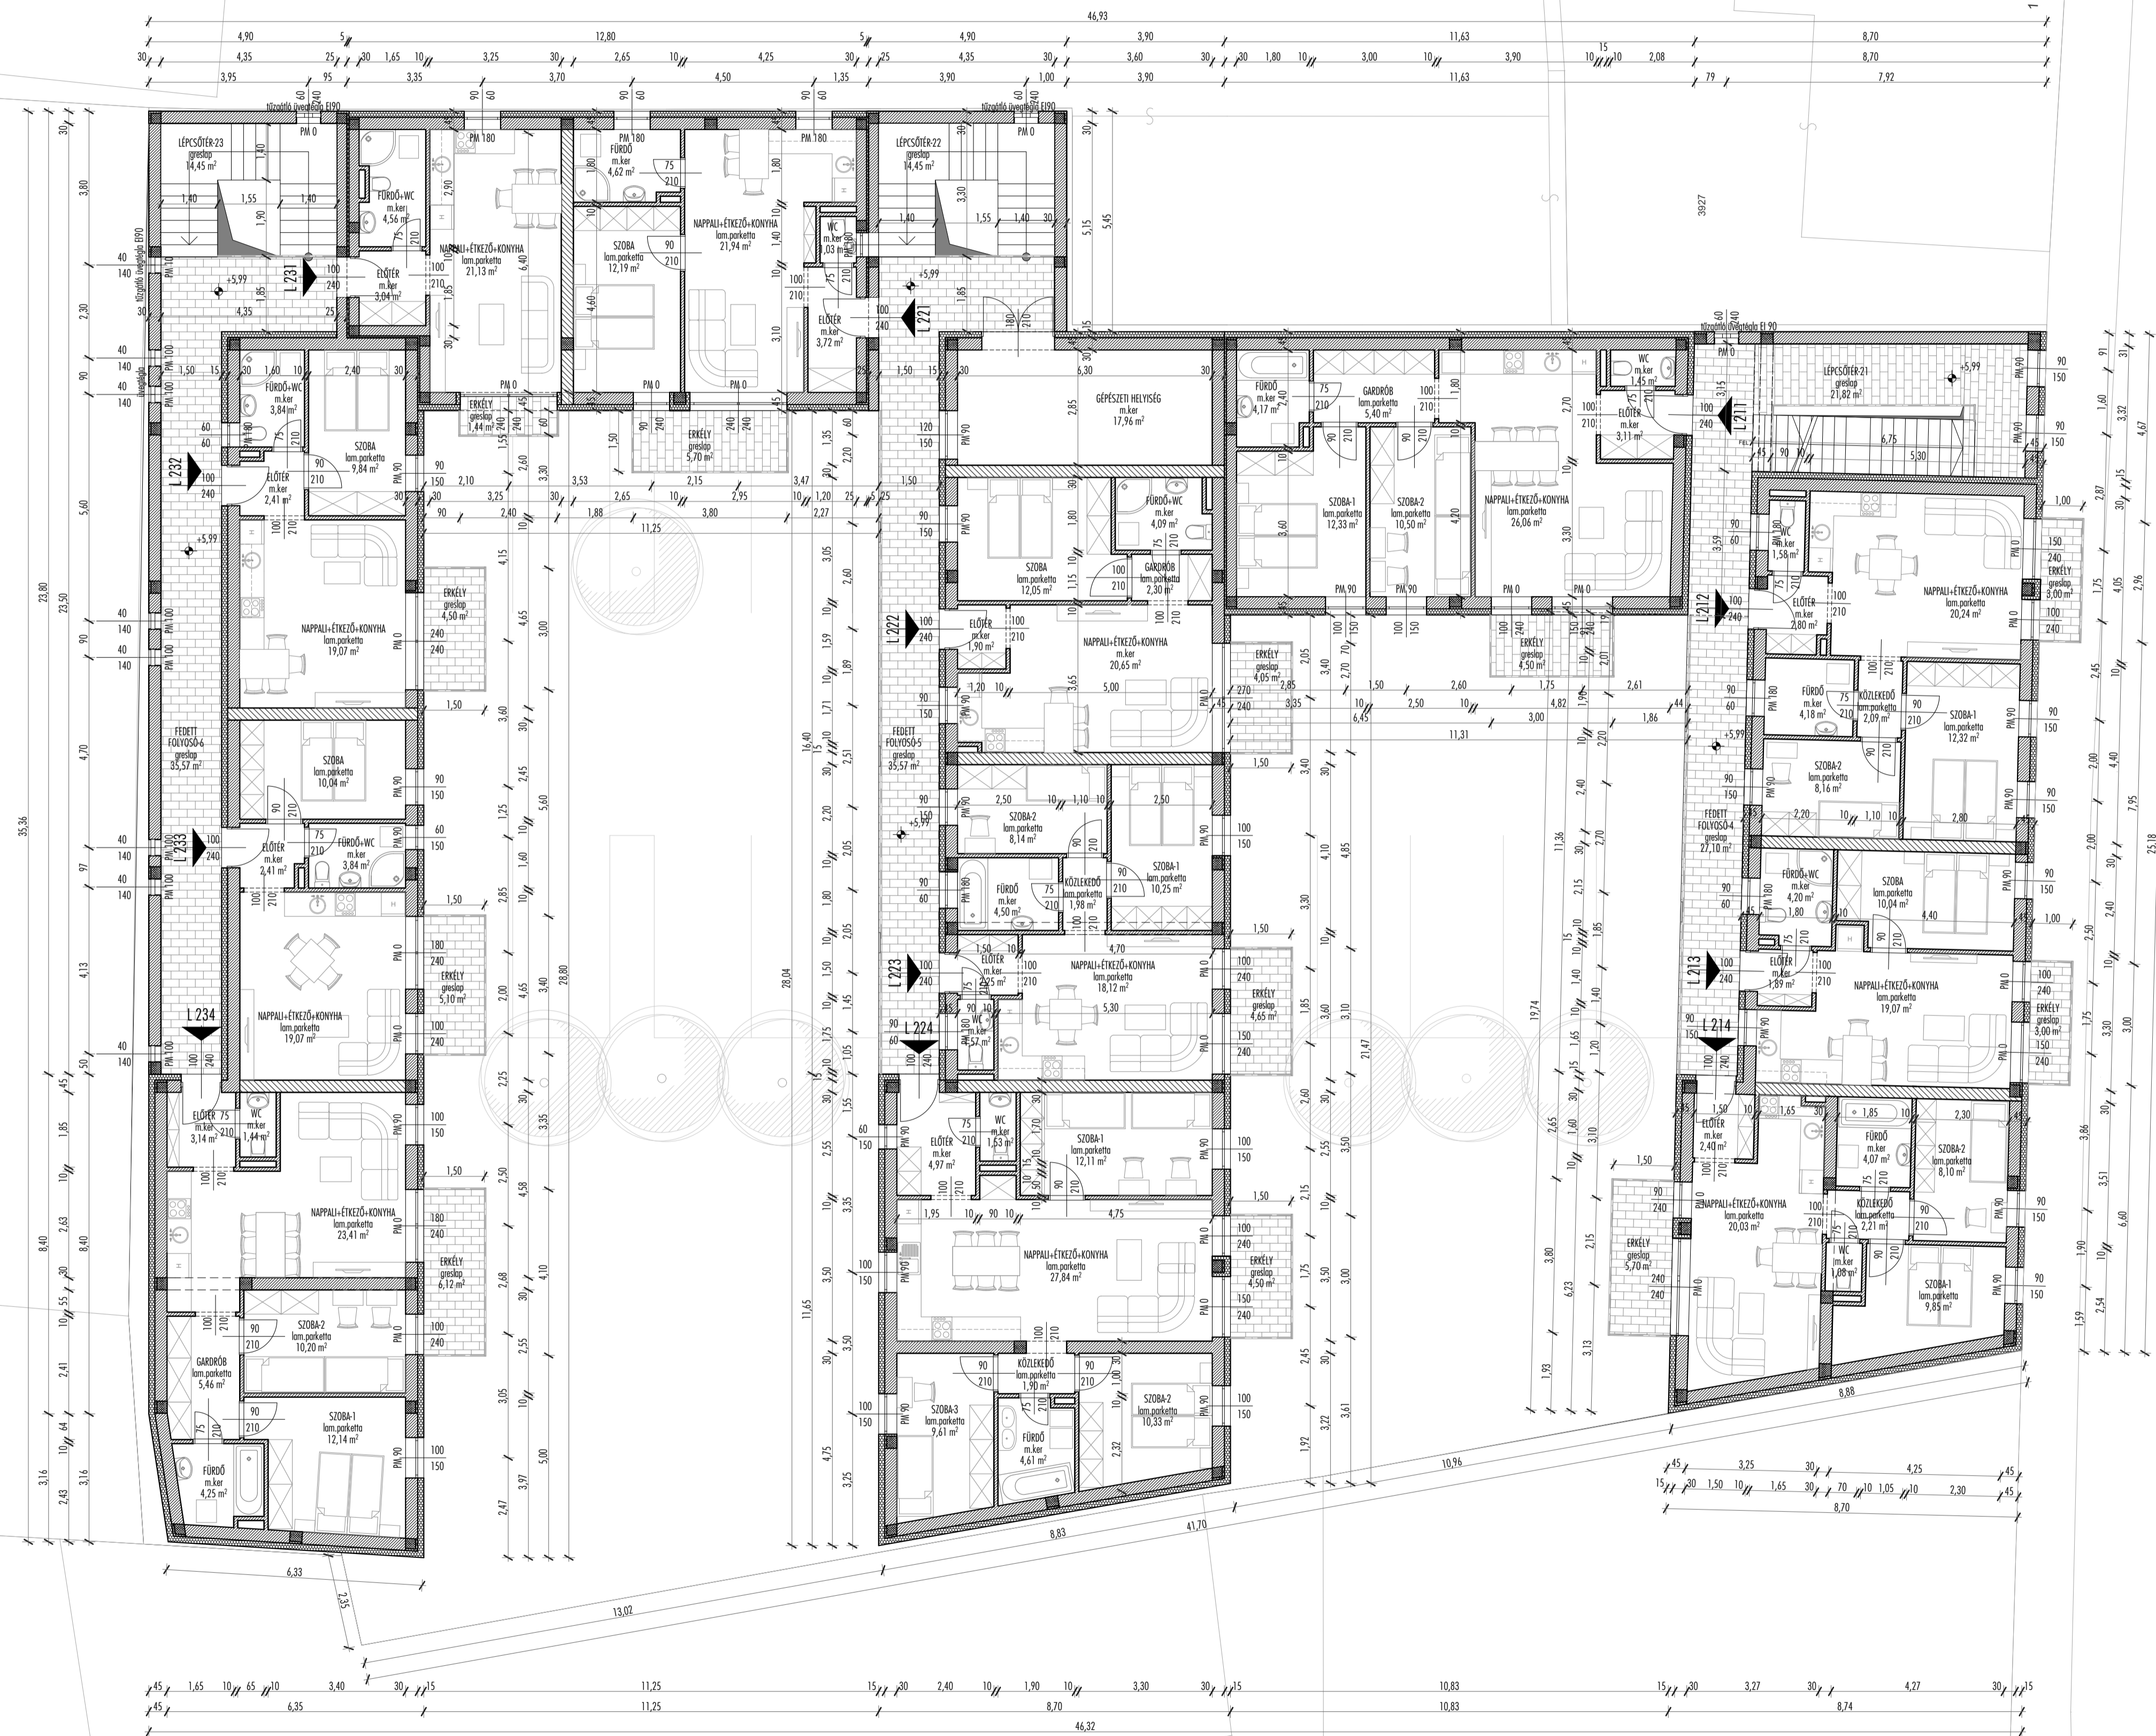

Honvéd utca



PÁPA HONVÉD U.1/A
(3930/2. HRSZ.)
TÁRSASHÁZ
ENGEDÉLYEZÉSI
TERVE

építő:
ARCUS COLORATUS
Kft.
8500 Pápa Szent
László u. 1.

II. EMELETI
ALPRAJZ
M=1:100

Mezős Irén: PÉNY FERENC
október 13. 2021. E 1943/19
datum: 2021.01.
tervező: 2021.01

E-4
A terv szerinti építéskor a terv
a tervező szerinti tulajdonosi képet.