



**FÖLDSZINTI ALPRAJZ M 1:100**  
(F.p.v.=+0,00=Bif.m.=141,80)

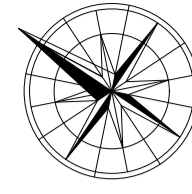

- ANYAGJELÖLÉSEK**
- LEKERTEK 30 N-F FALAZAT
  - LEBER AKCI HANGSZORÍTÓ FALAZAT
  - VASBETON SZERKEZET
  - HŐSZORÍTÓ (EPS KL. ÁSVÁNYGYAPOT)

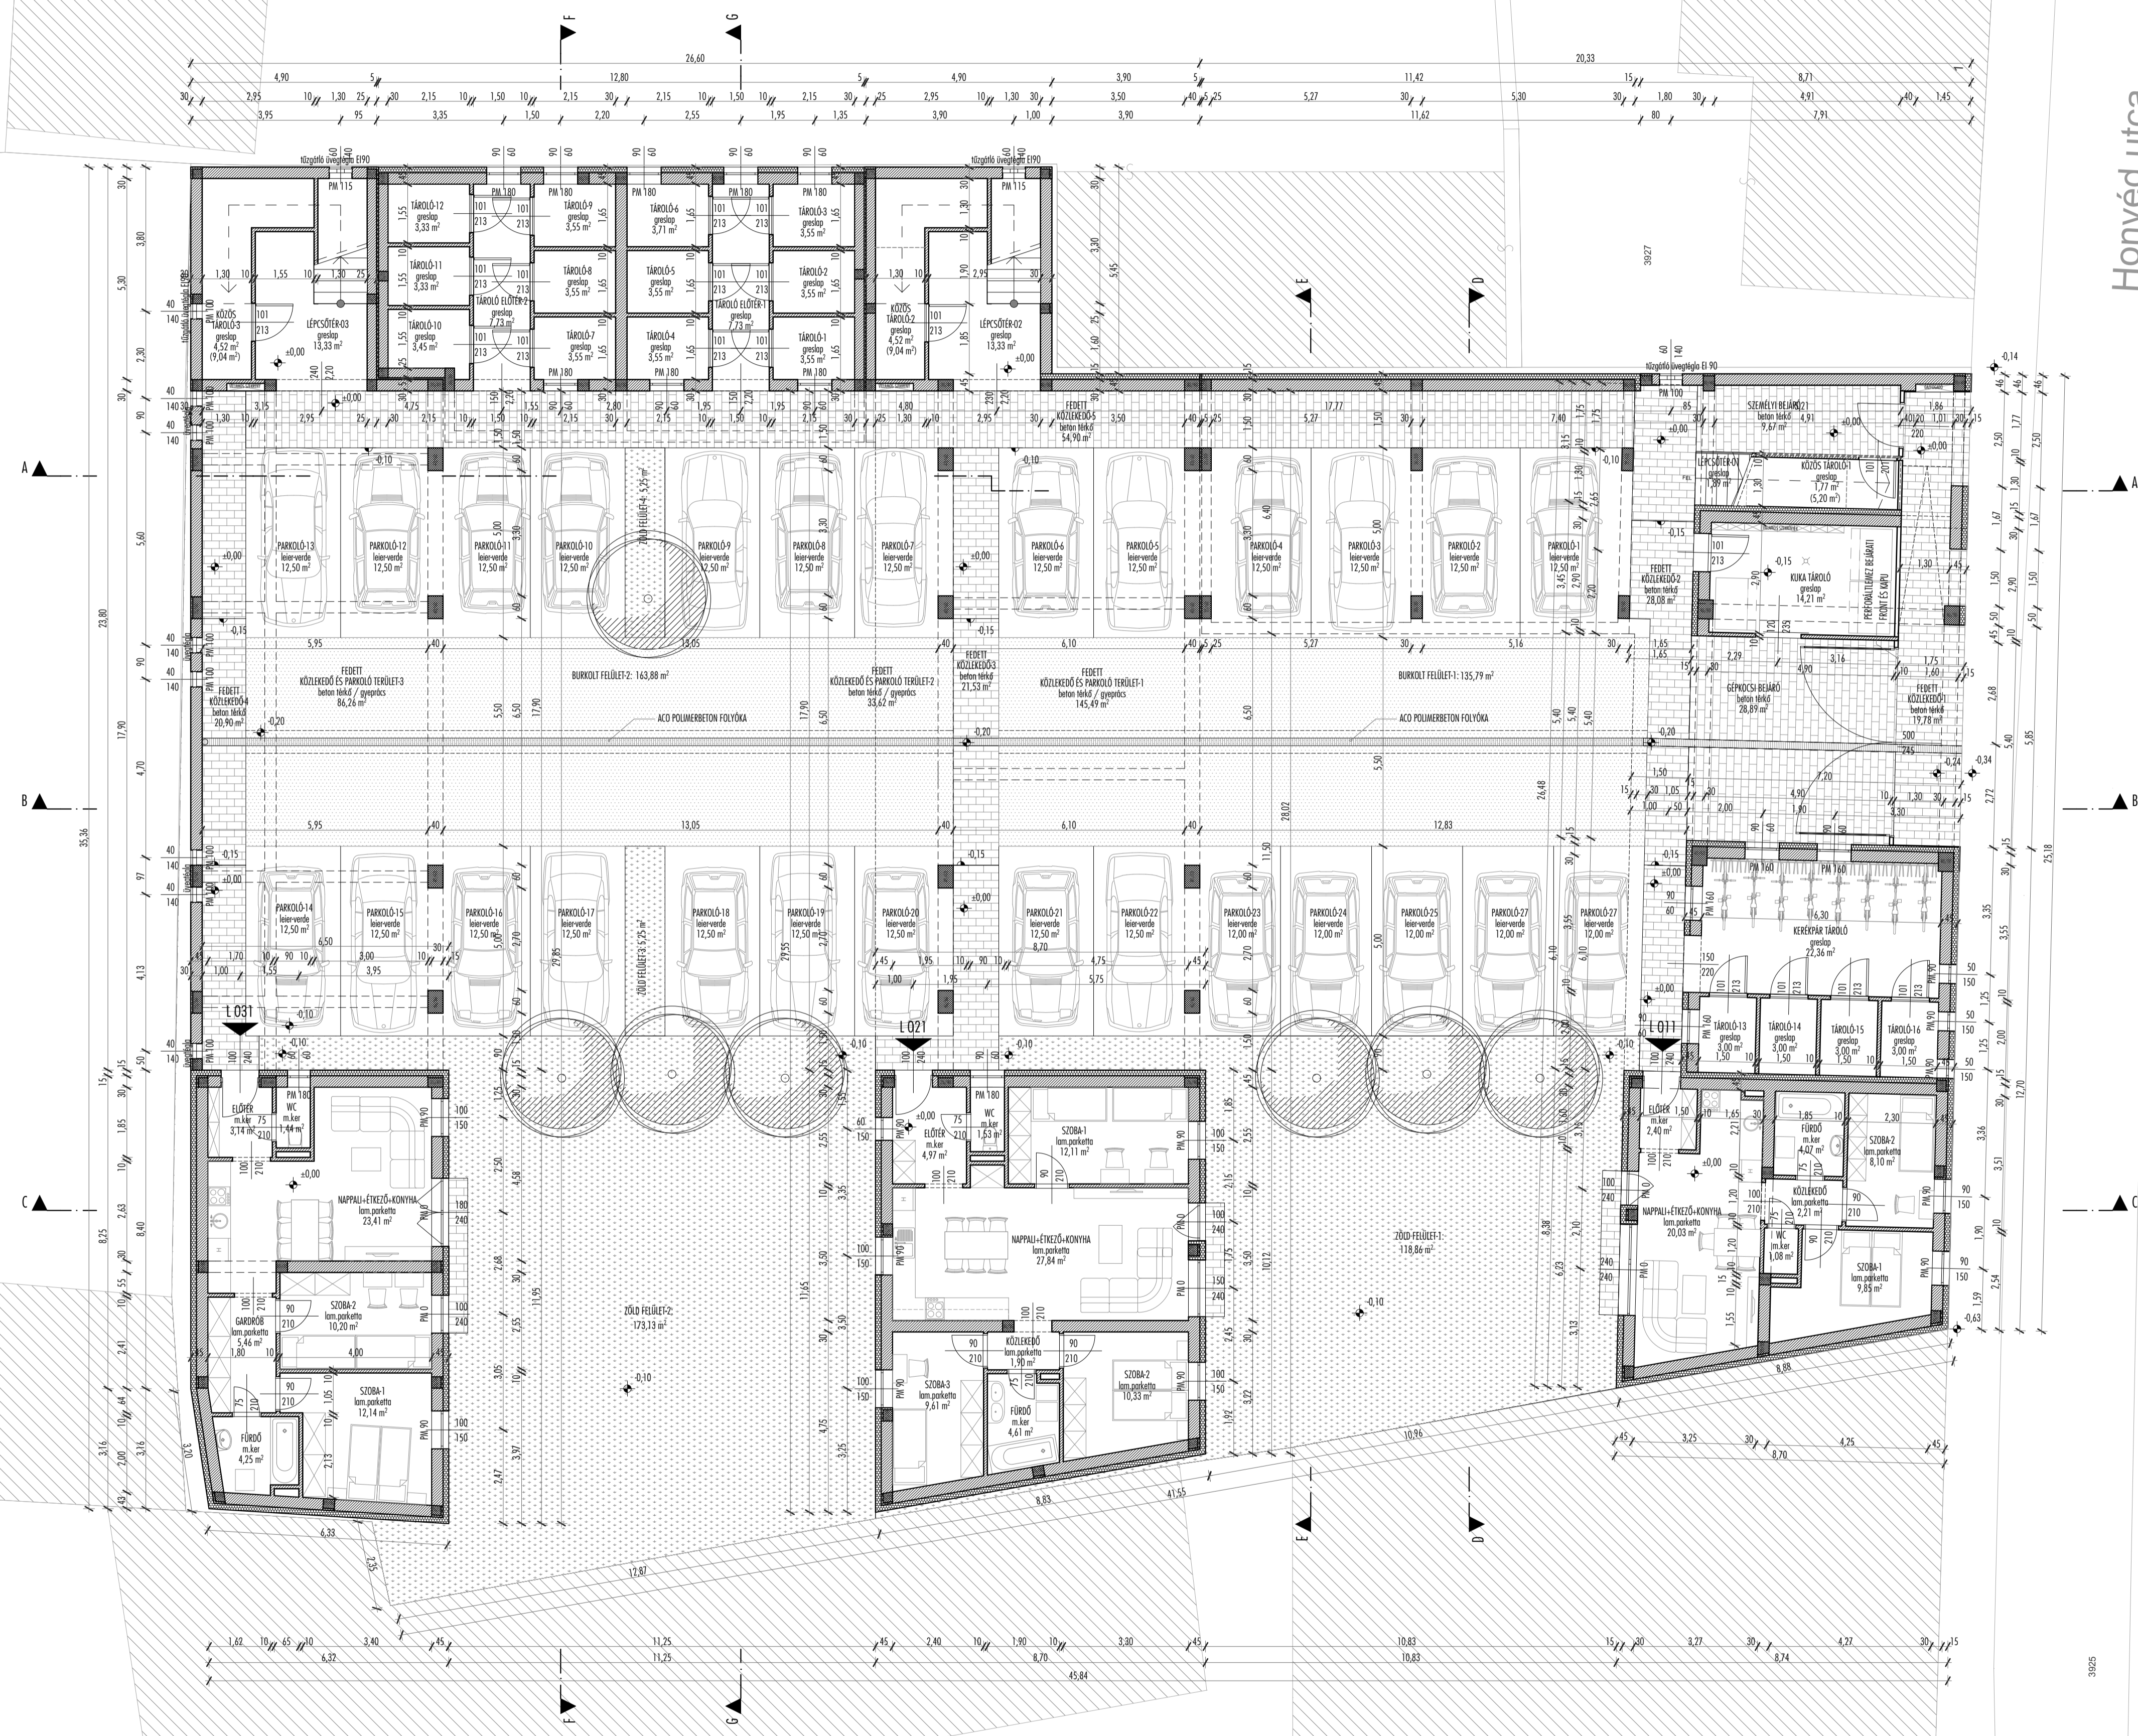

Honvéd utca



**PÁPA HONVÉD U.1/A**  
(3930/2. HRSZ.)  
**TÁRSASHÁZ**  
**ENGEDÉLYEZÉSI**  
**TERVE**

építő: **ARCUS COLORATUS**  
Kft.  
8500 Pápa Szent  
László u. 1.

**FÖLDSZINTI**  
**ALPRAJZ**  
M=1:100

Mezői tervező: **FÉNY FERENC**  
okleveles építész, E-194319

dátum: 2020.01.  
tervezés: 2020.01.

**E-2**

A terv szerzői jogok alatt áll.  
A tervet szellemi tulajdonként kezelik.